

**Agenzia del Territorio
CATASTO FABBRICATI
Ufficio Provinciale di
Mantova**

Dichiarazione protocollo n. MN0125063 del 09/10/2008

Planimetria di u.i.u. in Comune di Castel D'ario

Via Del Progresso

civ. CM

Identificativi Catastali:

Sezione:

Foglio: 11

Particella: 281

Subalterno: 1

Compilata da:
Brentaro Enrico

Iscritto all'albo:
Geometri


Prov. Mantova

N. 2045

Scheda n. 1

Scala 1:500

PIANO TERRA

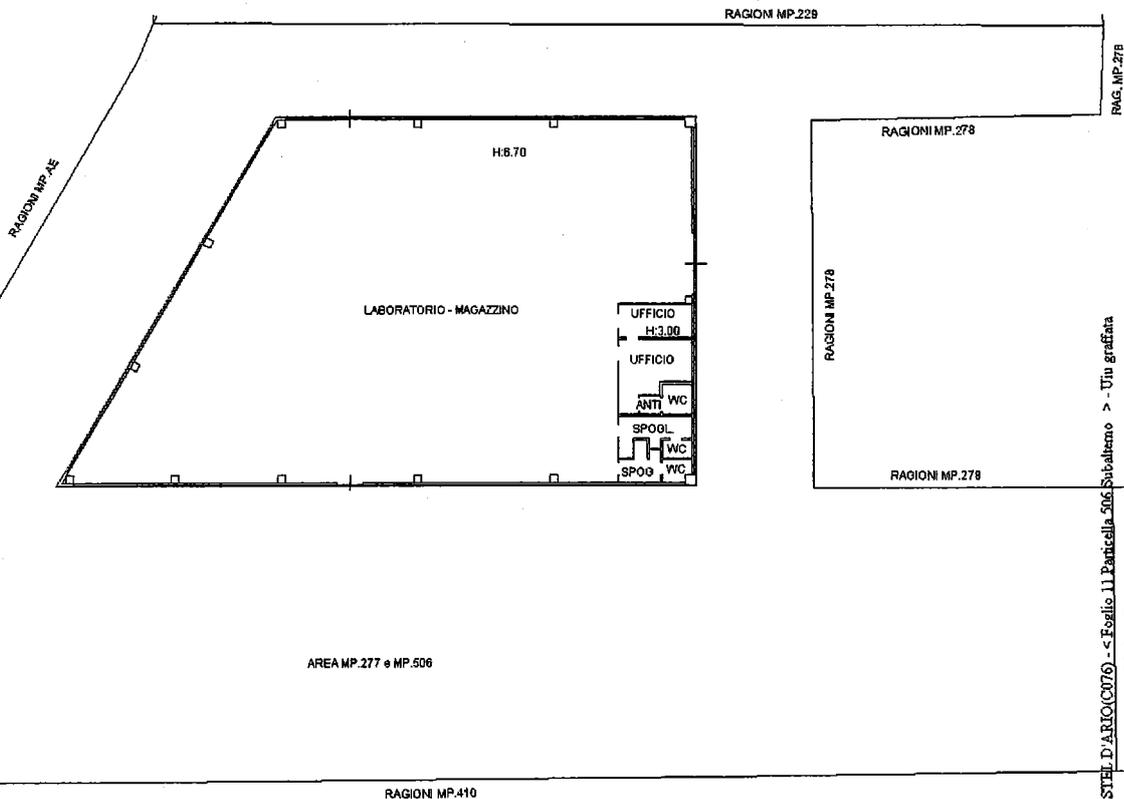

Canasto dei Fabbricati - Situazione al 15/02/2023 - Comune di CASTEL D'ARIO (076) - c. Foglio 11 Particella 506 Subalterno 1 - Utu gratuita
VIA DEL PROGRESSO n. CM Piano T
RAGIONI MP.506 E 507

