

MODULARIO  
F. rig. rend. 497




MINISTERO DELLE FINANZE  
DIREZIONE GENERALE DEL CATASTO E DEI SS.TT.EE.  
**CATASTO EDILIZIO URBANO** (RDL 13-4-1939, n. 652)

MOD **BN** (CEU)

LIRE  
**250**

Planimetria di u.i.u. in Comune di TURBIGO via VILLORESI civ. 67

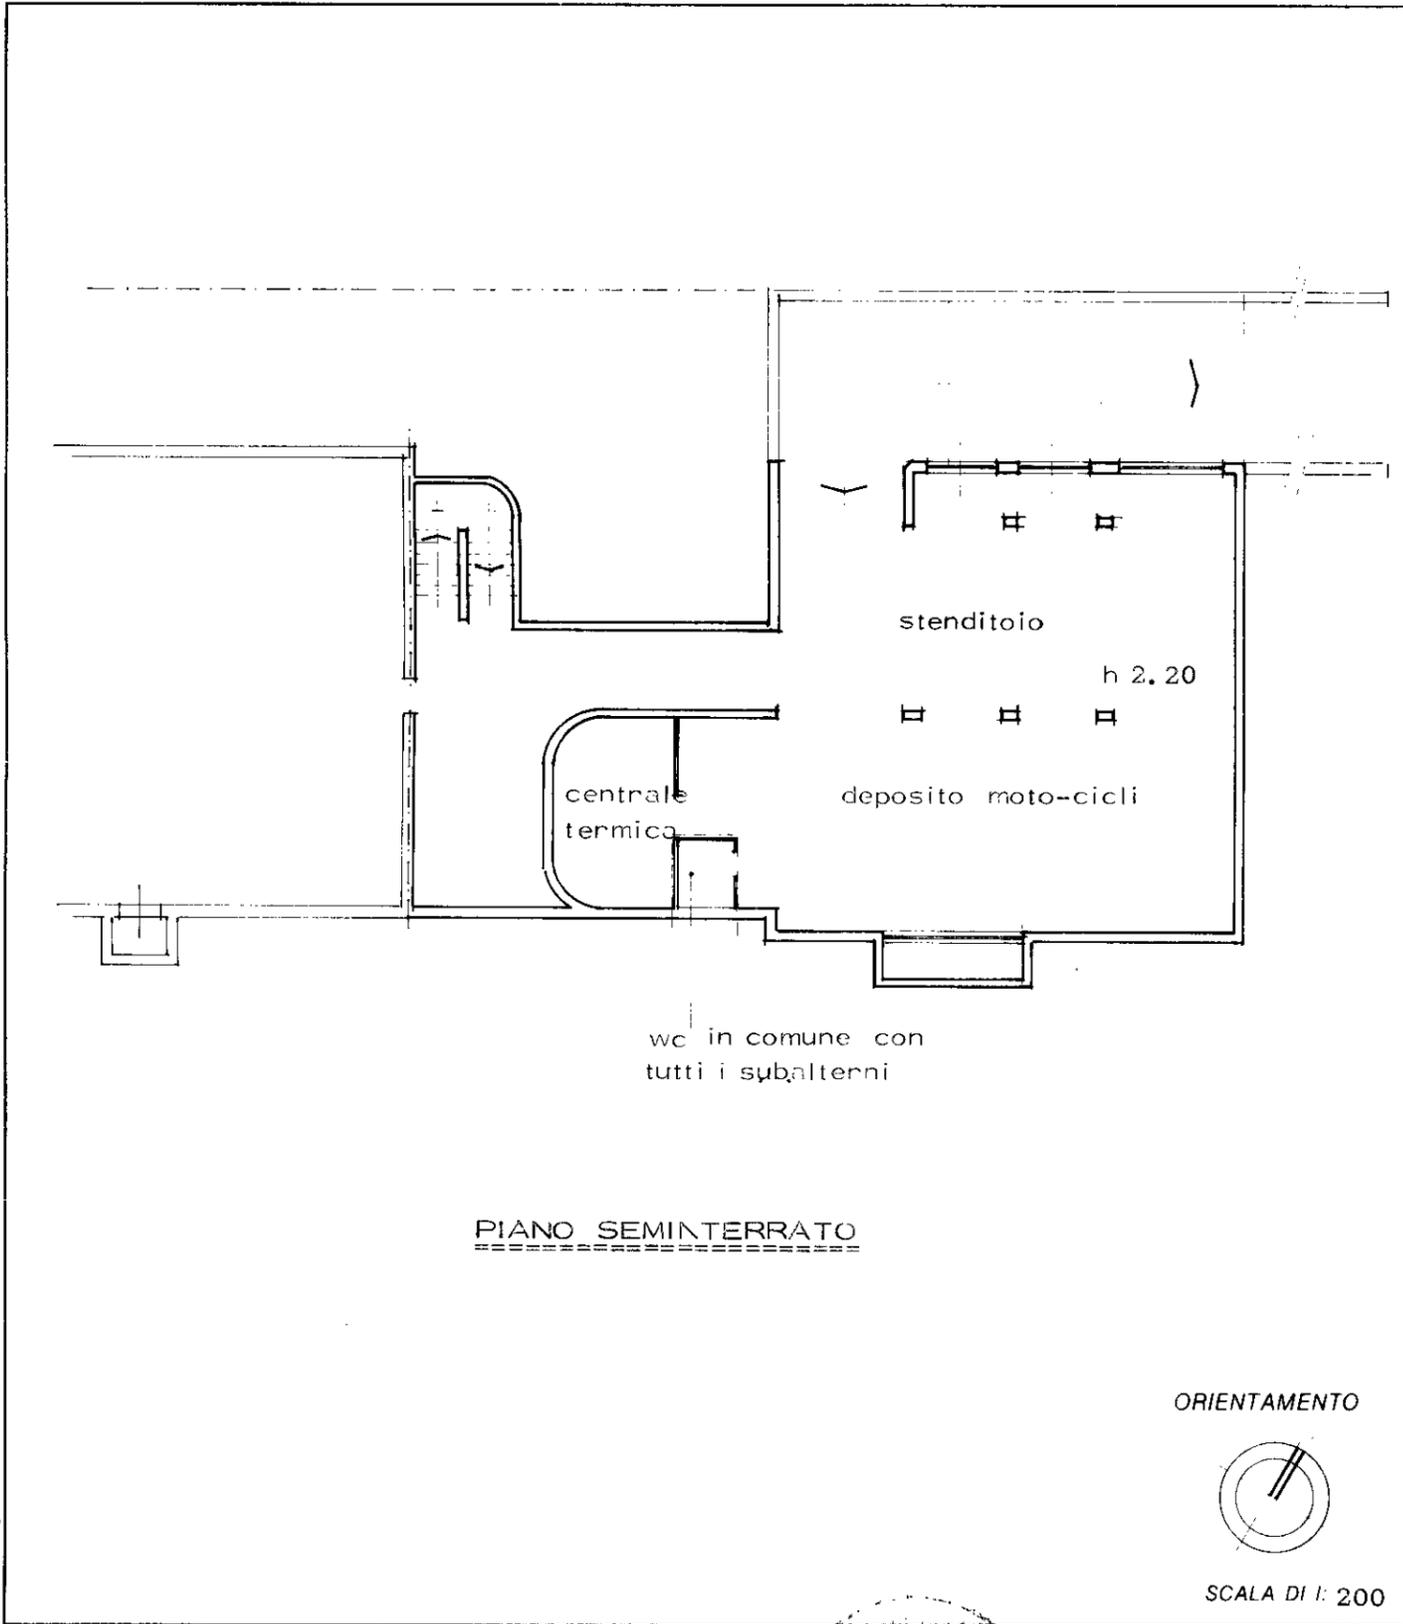

Roma - Istituto Poligrafico e Zecca dello Stato - PV

Dichiarazione di N.C. <input type="checkbox"/>	Compilata dal <b>GEOM. LUIGI PASTORI</b> <small>(Titolo, cognome e nome)</small>	RISERVATO ALL'UFFICIO
Denuncia di variazione <input checked="" type="checkbox"/>	Isritto all'albo de. l. <b>GEOMETRI</b> della provincia di <b>MILANO</b> n. <b>4187</b> data <b>27.02.91</b> Firma <i>[Signature]</i>	
Identificativi catastali F. <b>9</b> n. <b>431</b> sub. <b>502</b> <b>PORZIONE B</b>		

mapa 01

Catasto dei Fabbricati - Situazione al 24/11/2021 - Comune di TURBIGO (L471) - < Foglio: 9 - Particella: 431 - Subalterno: 15 >  
VIA EUGENIO VILLORESI n. 67 piano: S1;