




MINISTERO DELLE FINANZE
DIPARTIMENTO DEL TERRITORIO

CATASTO EDILIZIO URBANO (RDL 13/4/1969, N. 652)

MODELLO BN 01

Planimetria di un immobile Comune di **VENEZIA** via **CASTELLO** DIV **2715**

PIANO TERRA

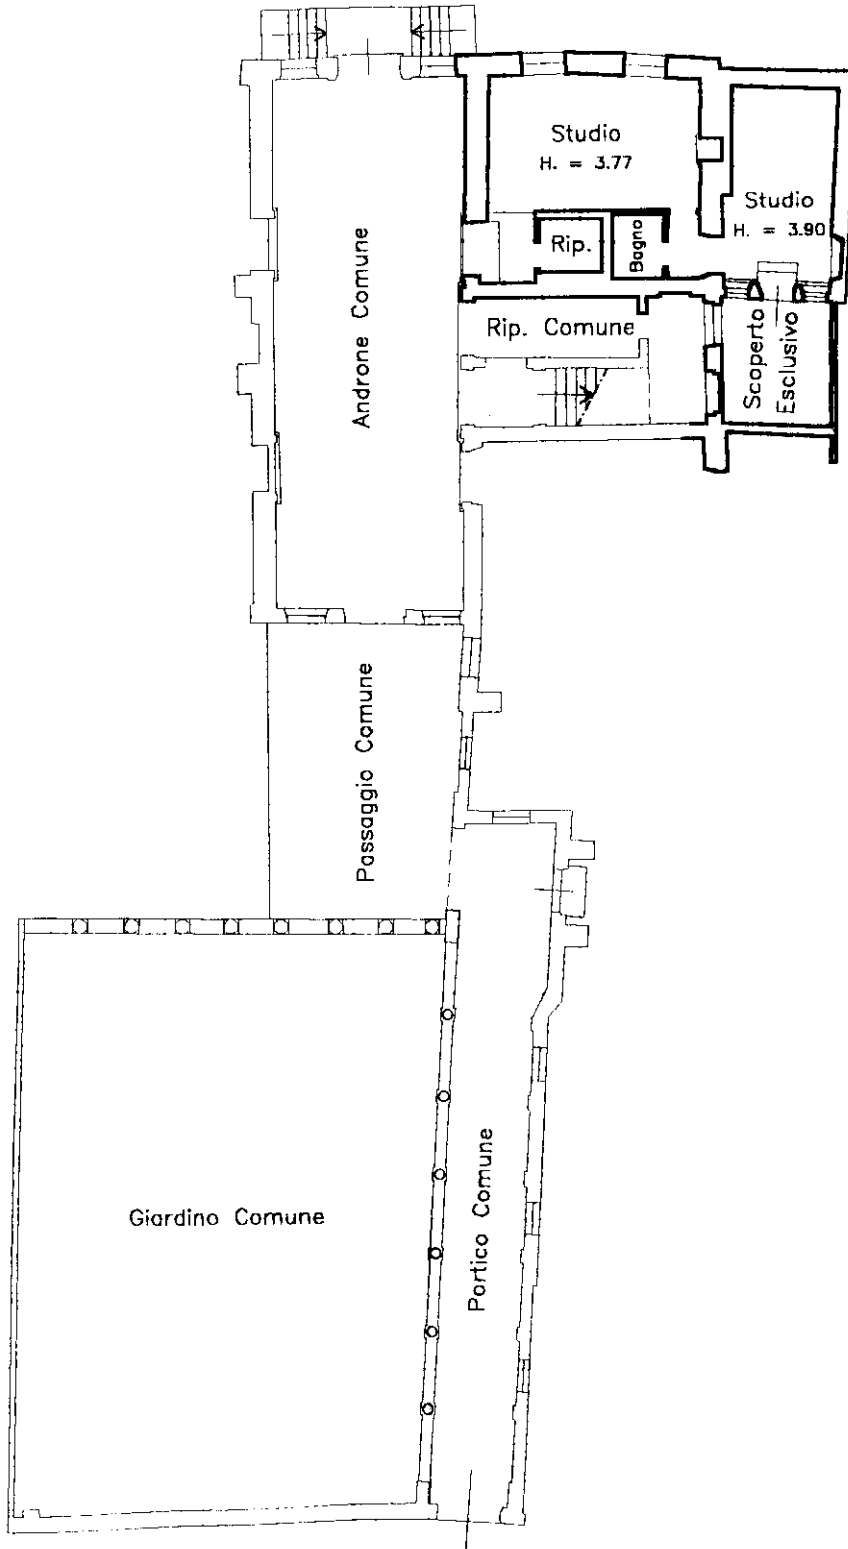

ORIENTAMENTO



SCALA DI 1:200

Dichiarazione di N.C.

Denuncia di variazione

Ultima planimetria in atti

Completato da **DOTT. AGRONOMO E FORESTALE**

FAJETI M. ANTONIA

RESERVATO ALL'UFFICIO

Incaricato all'attività

DOTT. AGRONOMO E FOR.

PADOVA

397

Data presentazione: 27/06/2001 - Data: 27/11/2023 - n. T147688 - Richiedente: CSRRBN60S20L736H

Totale schede: 1 - Formato di acquisizione: A4(210x297) - Formato stampa richiesto: A4(210x297)

VE/16

2487 sub 15

05/2001

Catasto di Fabbricati - Situazione al 27/11/2023 - Comune di VENEZIA (L736) - < Foglio 16 - Particella 2487 - Subaltemo 15 >
SESTIERE CASTELLO n. 2715 Piano T
Provenire da Fg. 16 Mapp. 2487 Sub. 15 (frazionamento-fusione)