


ALLEGATO H

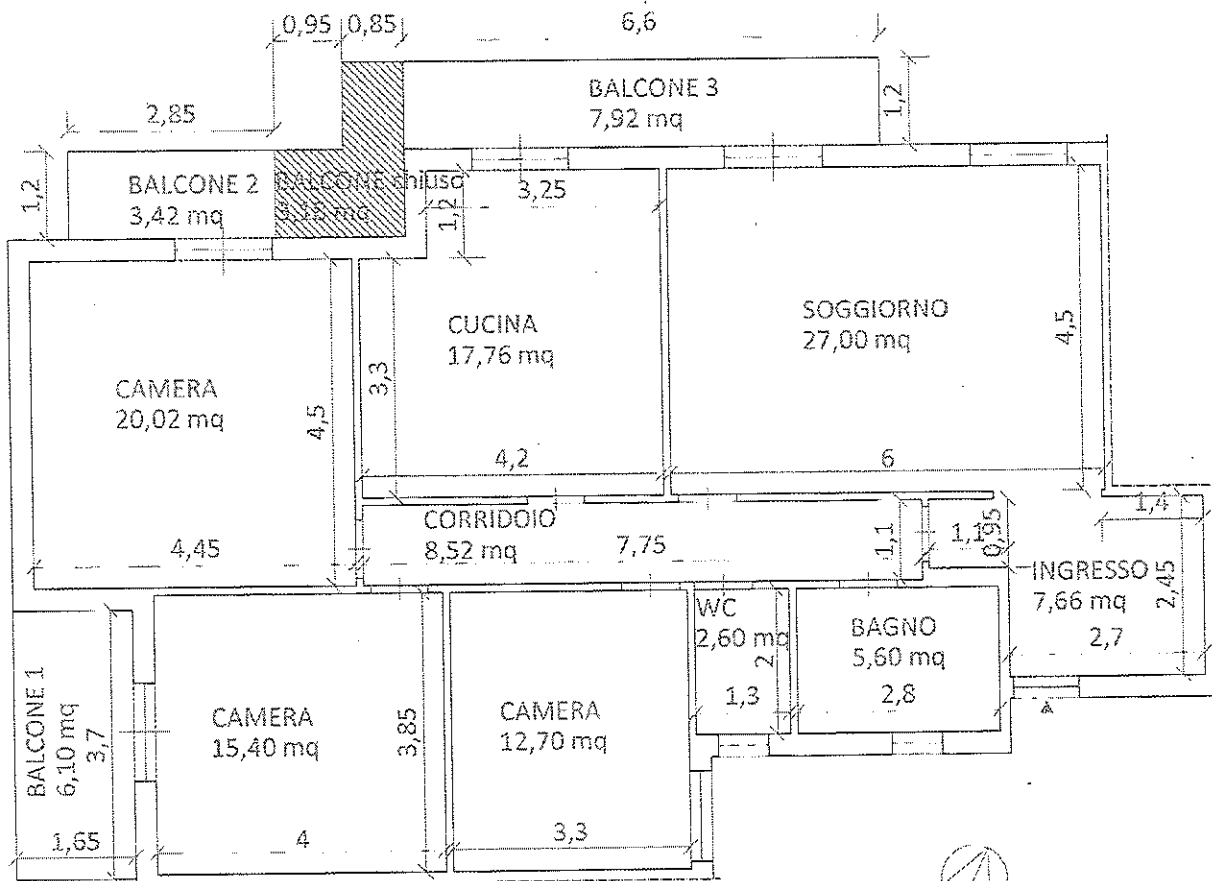

SCALA: 1:100

ESPERTO: Dott. [REDACTED]

IMMOBILE: Siracusa V. Monviso 77  
 CATASTO: F. 41 p.IIa 220 subalterno 6  
 RILIEVO: 14/06/24

TRIBUNALE DI SIRACUSA  
 SEZ. ESECUZIONI IMMOBILIARI  
 PR. ES. R.G. 136/2024