



ESTRATTO DI MAPPA N.C.T.
scala 1:2000

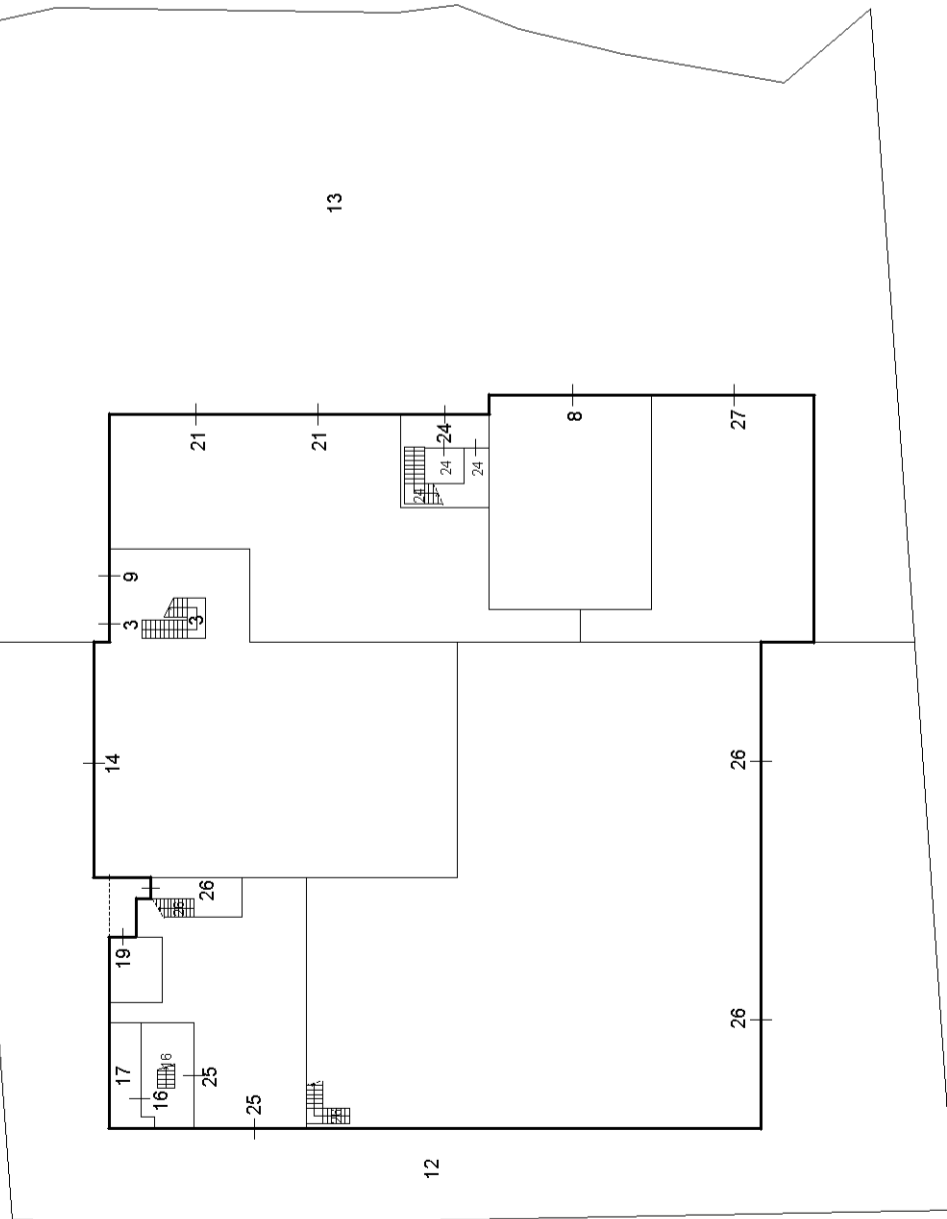

PIANO TERRA

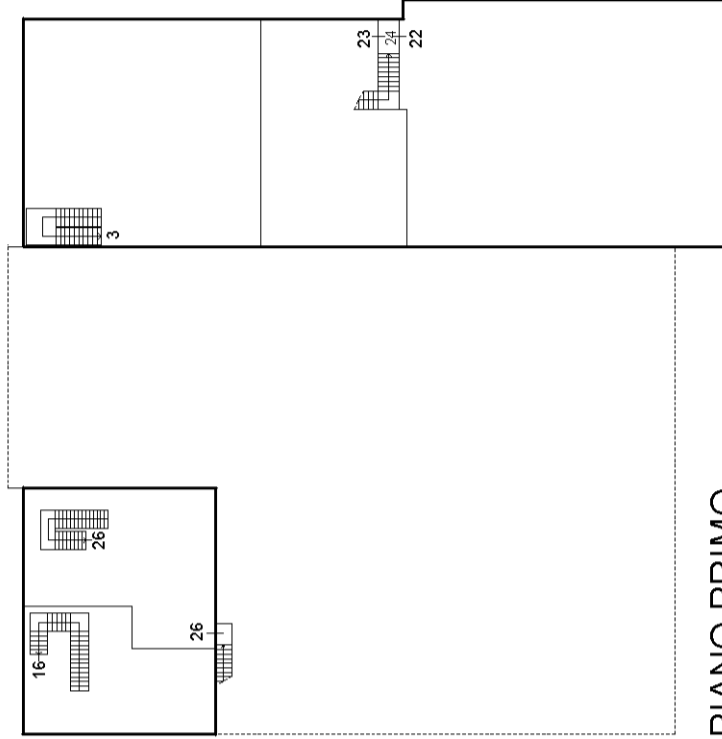


PIANO PRIMO



**Agenzia delle Entrate
CATASTO FABBRICATI
Ufficio Provinciale di
Siena**


Dichiarazione protocollo n. SI0040622 del 08/08/2017	
Planimetria di u.i.u. in Comune di Monteriggioni	
Via Aldo Moro	civ. 10
Identificativi Catastali:	Compilata da: Bonelli Simone
Sezione:	Iscritto all'albo: Periti Edili
Foglio: 54	Prov. Siena
Particella: 466	N. 00632
Subalterno: 27	

Scheda n. 1 Scala 1:200

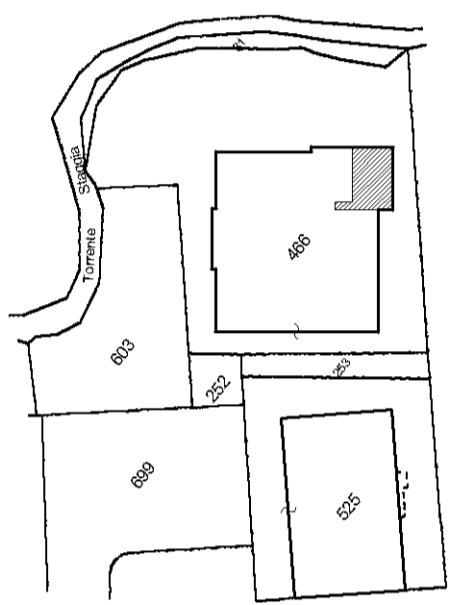

ESTRATTO DI MAPPA N.C.T.
scala 1:2000

PIANO TERRA

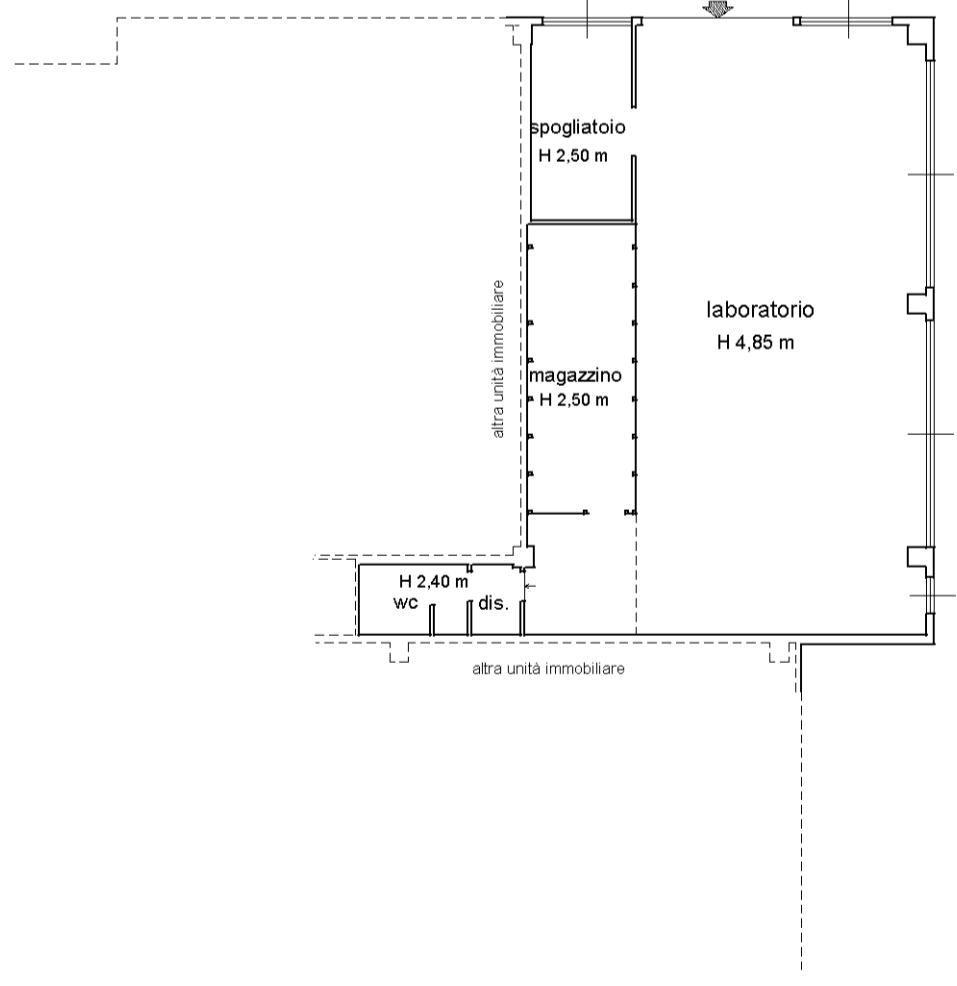

invar 01

Catasto dei Fabbricati - Situazione al 20/11/2023 - Comune di MONTERIGGIONI(F598) - < Foglio 54 - Particella 466 - Subalterno 27 >
VIA ALDO MORO n. 10 Piano T