


**Agenzia del Territorio
CATASTO FABBRICATI
Ufficio Provinciale di
Genova**

Dichiarazione protocollo n. GE0066597 del 10/03/2006	
Planimetria di u.i.u. in Comune di Genova - Sampierdarena	
Via San Quirico civ. 86	
Identificativi Catastali:	Compilata da: Bottani Luciano
Sezione: SQ	Iscritto all'albo: Ingegneri
Foglio: 7	Prov. Genova N. 4198
Particella: 59	
Subalterno: 14	

Scheda n. 1 Scala 1:200

PIANO PRIMO
h = 2,50 M.

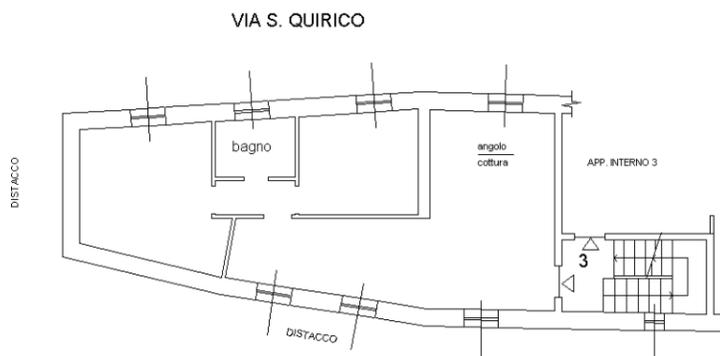

manu 01


Catasto dei Fabbricati - Situazione al 23/04/2024 - Comune di GENOVA(D969R) - < Sez. urbana SQ - Foglio 7 - Particella 59 - Subalterno 14 >
VIA SAN QUIRICO n. 86 Interno 4 Piano 1

**Agenzia del Territorio
CATASTO FABBRICATI
Ufficio Provinciale di
Genova**

Dichiarazione protocollo n. GE0066597 del 10/03/2006	
Planimetria di u.i.u. in Comune di Genova - Sampierdarena	
Via San Quirico civ. 86	
Identificativi Catastali:	Compilata da: Bottani Luciano
Sezione: SQ	Iscritto all'albo: Ingegneri
Foglio: 7	Prov. Genova N. 4198
Particella: 59	
Subalterno: 23	

Scheda n. 1 Scala 1:200

PIANO SEMINTERRATO
H = 2.30 m.

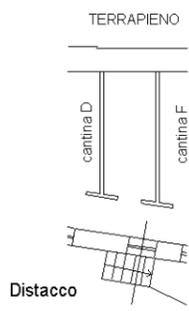

invar 01

Catasto dei Fabbricati - Situazione al 23/04/2024 - Comune di GENOVA(D969R) - < Sez. urbana SQ - Foglio 7 - Particella 59 - Subalterno 23 >
VIA SAN QUIRICO n. 86 Interno E Piano S1

**Agenzia del Territorio
CATASTO FABBRICATI
Ufficio Provinciale di
Genova**

Dichiarazione protocollo n. GE0066597 del 10/03/2006	
Planimetria di u.i.u. in Comune di Genova - Sampierdarena	
Via San Quirico civ. 86	
Identificativi Catastali:	Compilata da: Bottani Luciano
Sezione: SQ	Iscritto all'albo: Ingegneri
Foglio: 7	Prov. Genova N. 4198
Particella: 59	
Subalterno: 25	

Scheda n. 1 Scala 1:200

PIANO INTERRATO

h= 2,40 m.

