


## Allegato 5

ESTRATTO DI P.I.



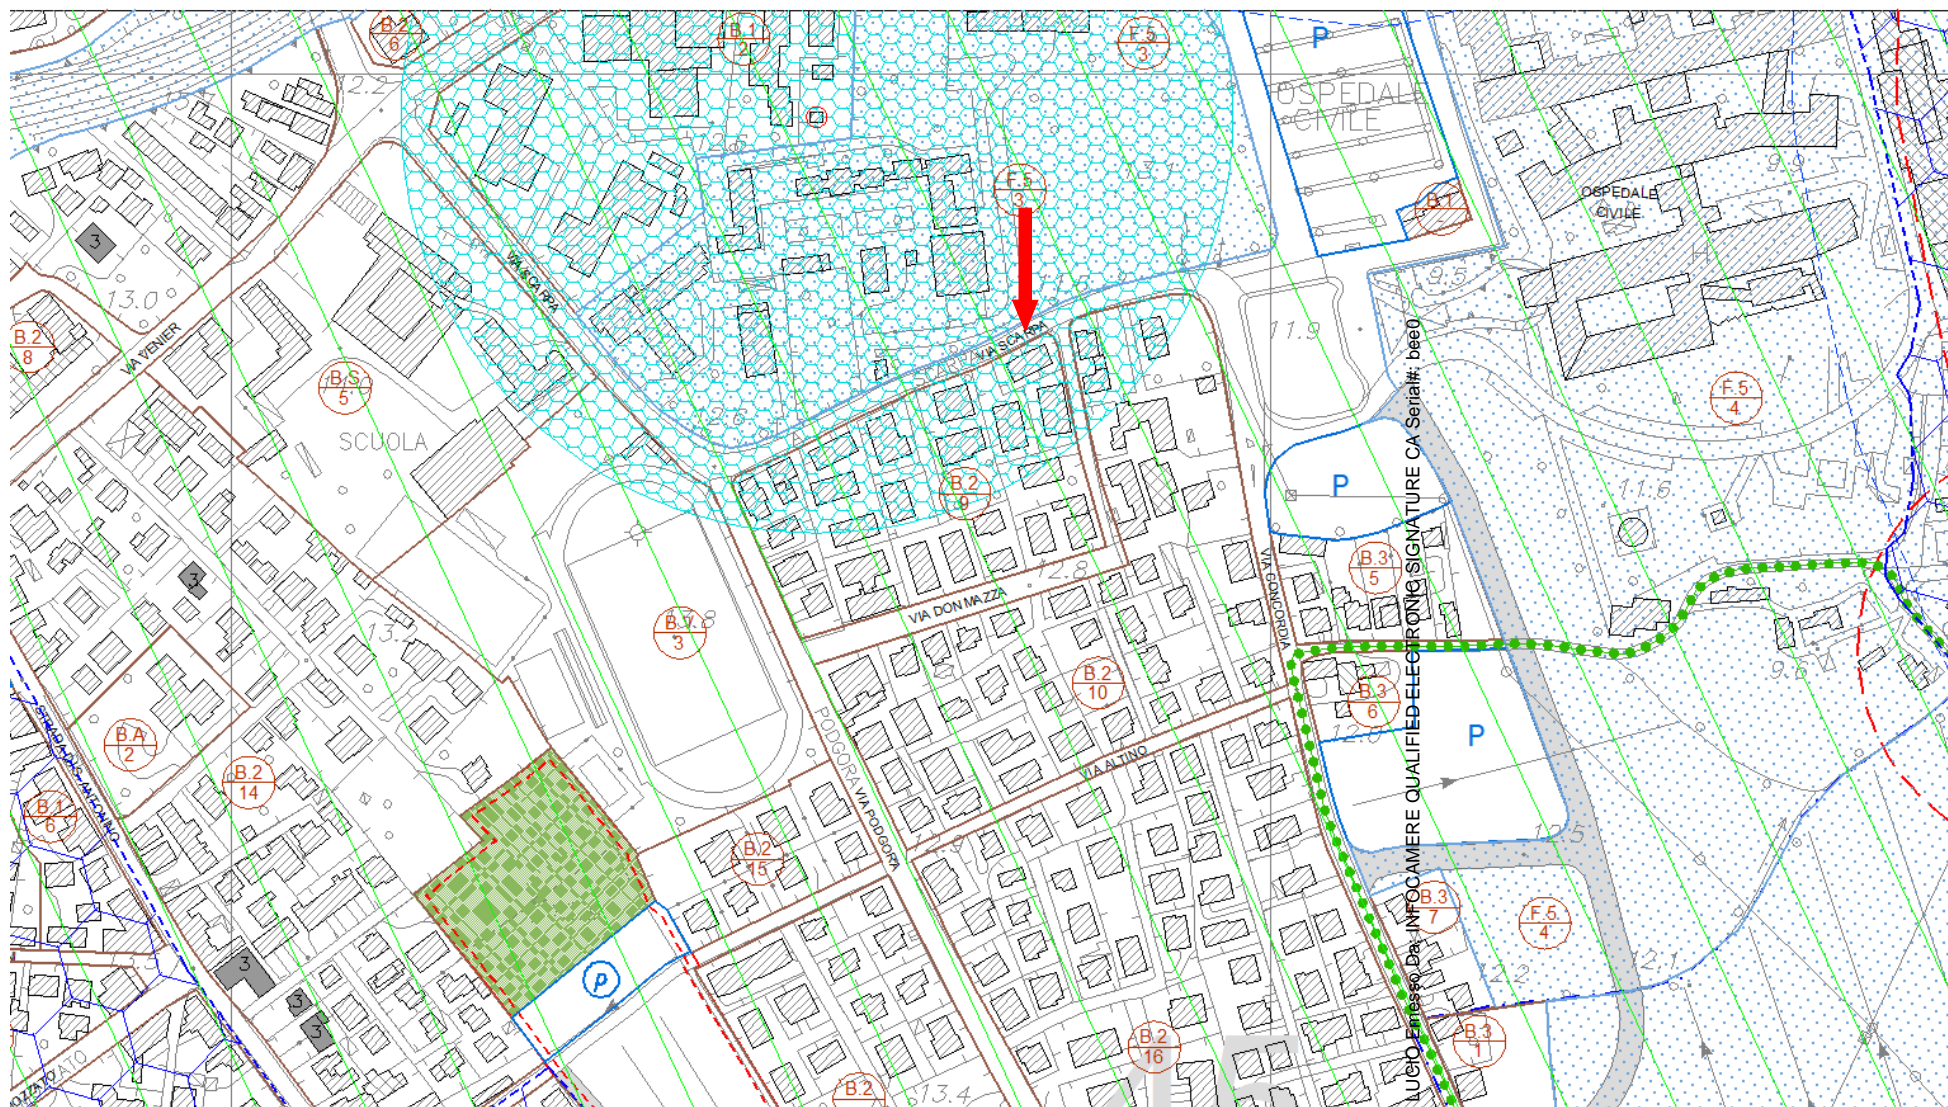

**Estatto di P.I. - la freccia rossa indica il fabbricato in cui vi è l'unità esecutata**

Firmato Da: GAZZOLA LUIGIO Firmato Da: INTCAMERE QUALIFIED ELECTRONIC SIGNATURE CA Serial#: bee0

