



PIANTA p.INTERRATO

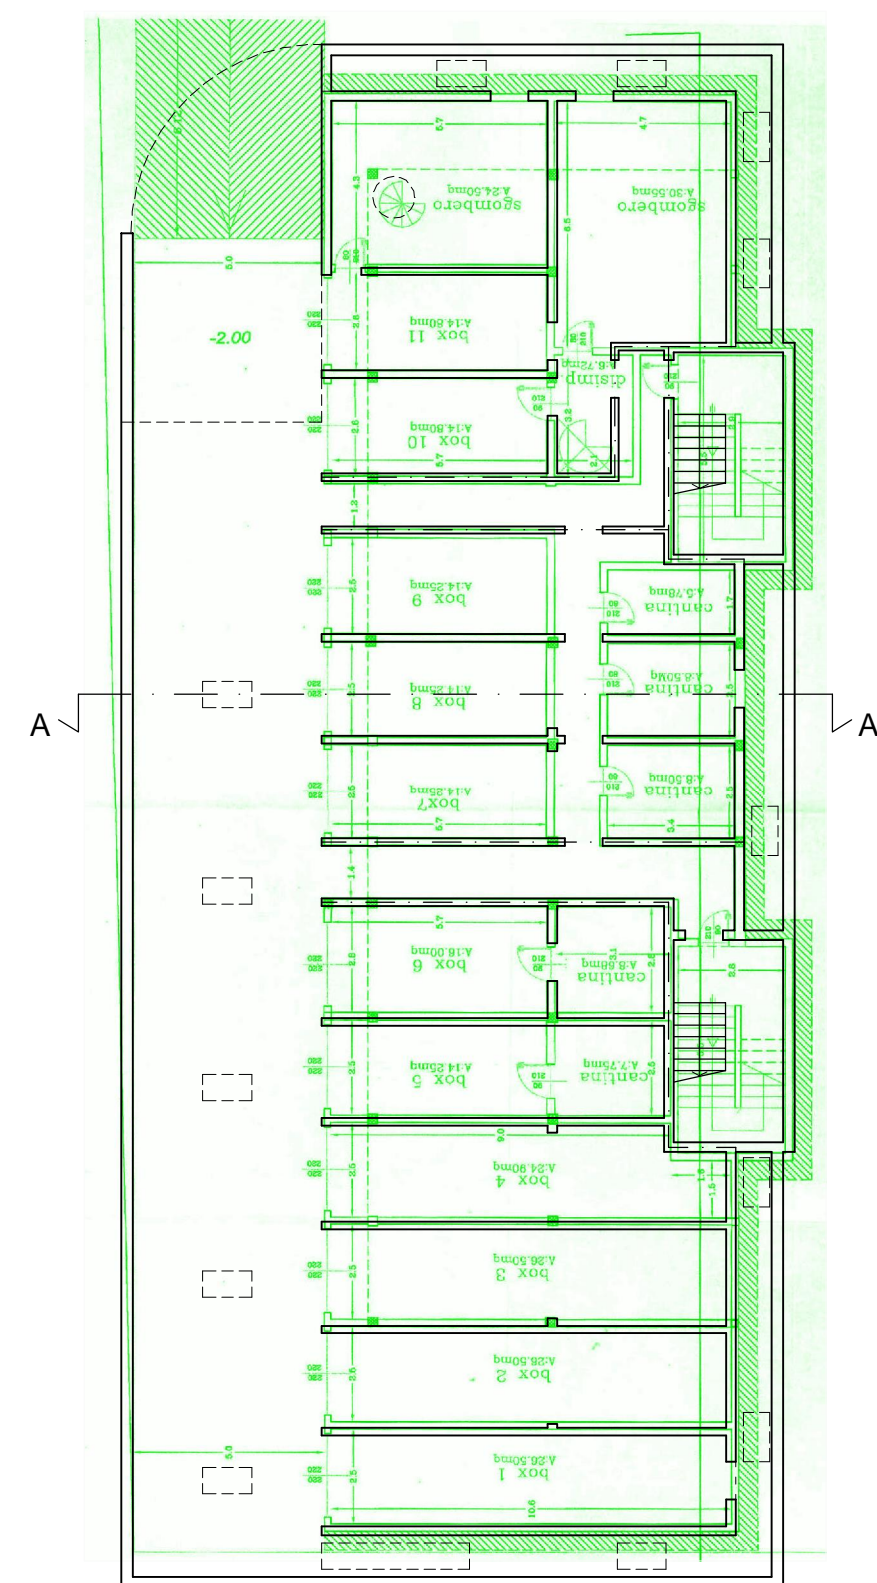

PIANTA p.TERRA

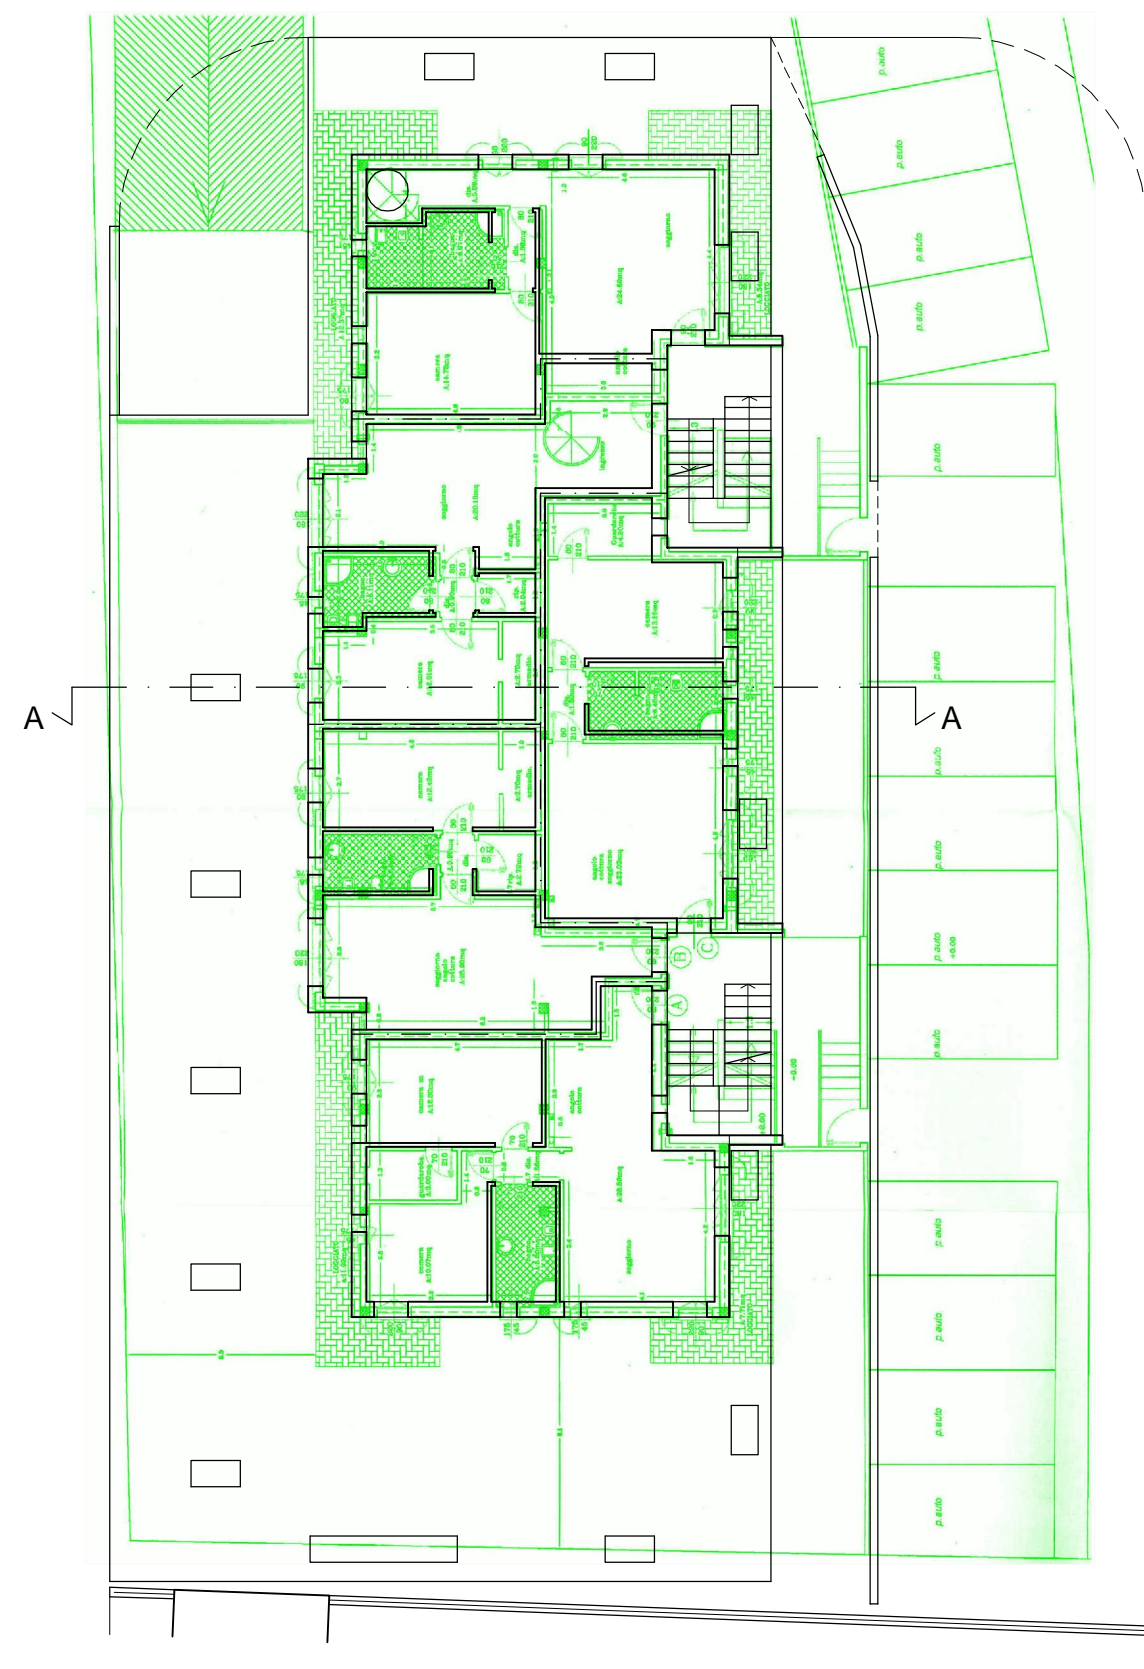


PIANTA p.1°



PIANTA p.2°



SEZIONE A-A (schematica)

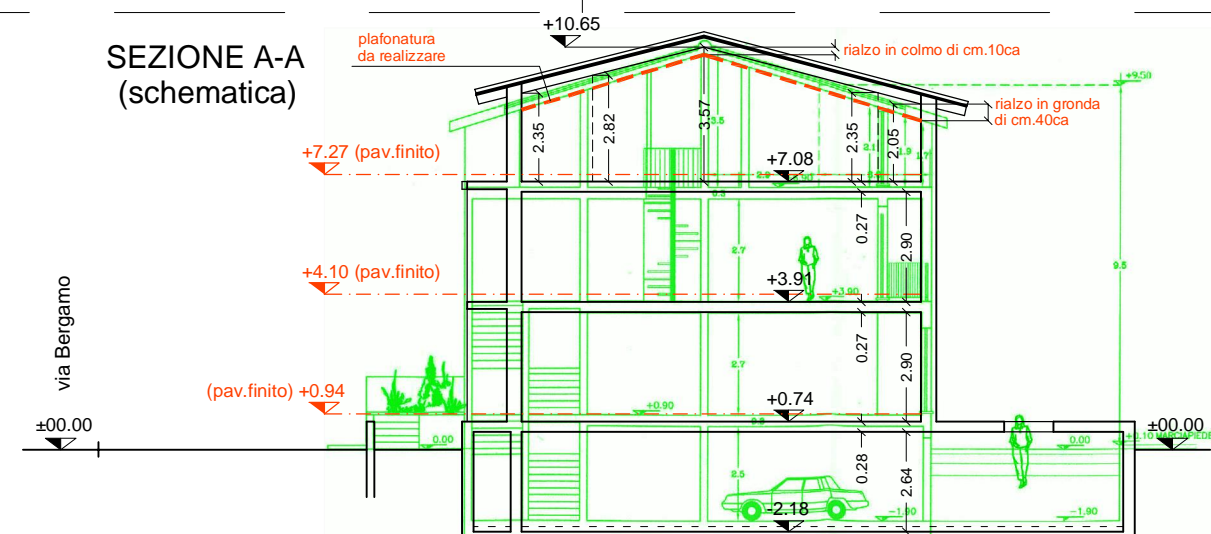

LEGENDA

- Stato di fatto rilevato
- Situazione Autorizzata
- Diformità altezze in gronda e in colmo
- Plafonatura da realizzare per regolarizzare le difformità
- +7.27 (pav.finito)
- Quote prevedibili dei pavimenti da realizzare (N.B. impianti riscaldamento a pavimento)

3	Tr	Raffronto Rilevato / Autorizzato	scala
		pianta e sezione	1:200
doc.	file		
data	12.06.2023	Tr_Doc.3_Raffronto Rilevato / Autorizzato	dis.
Proc. Esecutiva	Trib.Bg - R.G.E.n. - G.E. Dr.	Procedenti	C.L.
		Intervenuta	
		Esecutati	
Immobile/i in	Sotto il Monte (Bg), via Bergamo n.40		
 ARCHITETTI MONTI ASSOCIATI arch. Osvaldo Monti arch. Isabella Monti 24121 Bergamo - Via Monte Ortigara, 4 - Tel.035.242225 - P.IVA 04131120166 segreteria@architettimontiasociati.it - osvaldo.monti@archiworldpec.it - isabella.monti@archiworldpec.it www.architettimontiasociati.it			