



gianTWal7

Via S. Paolo

Via S. Paolo

Via Moglianese Peseugia

Via Pietro Mascagni

Via Moglianese Peseugia

Alla Vecchia Cucina

Parco via Mascagni


CYCLED
Negozio di accessori di moda

Bike&Bike Bellato
di Eredi Bellato Ugo
Negozio di biciclette

Palazzo Merli

Palazzo
Martini

Parco sconta

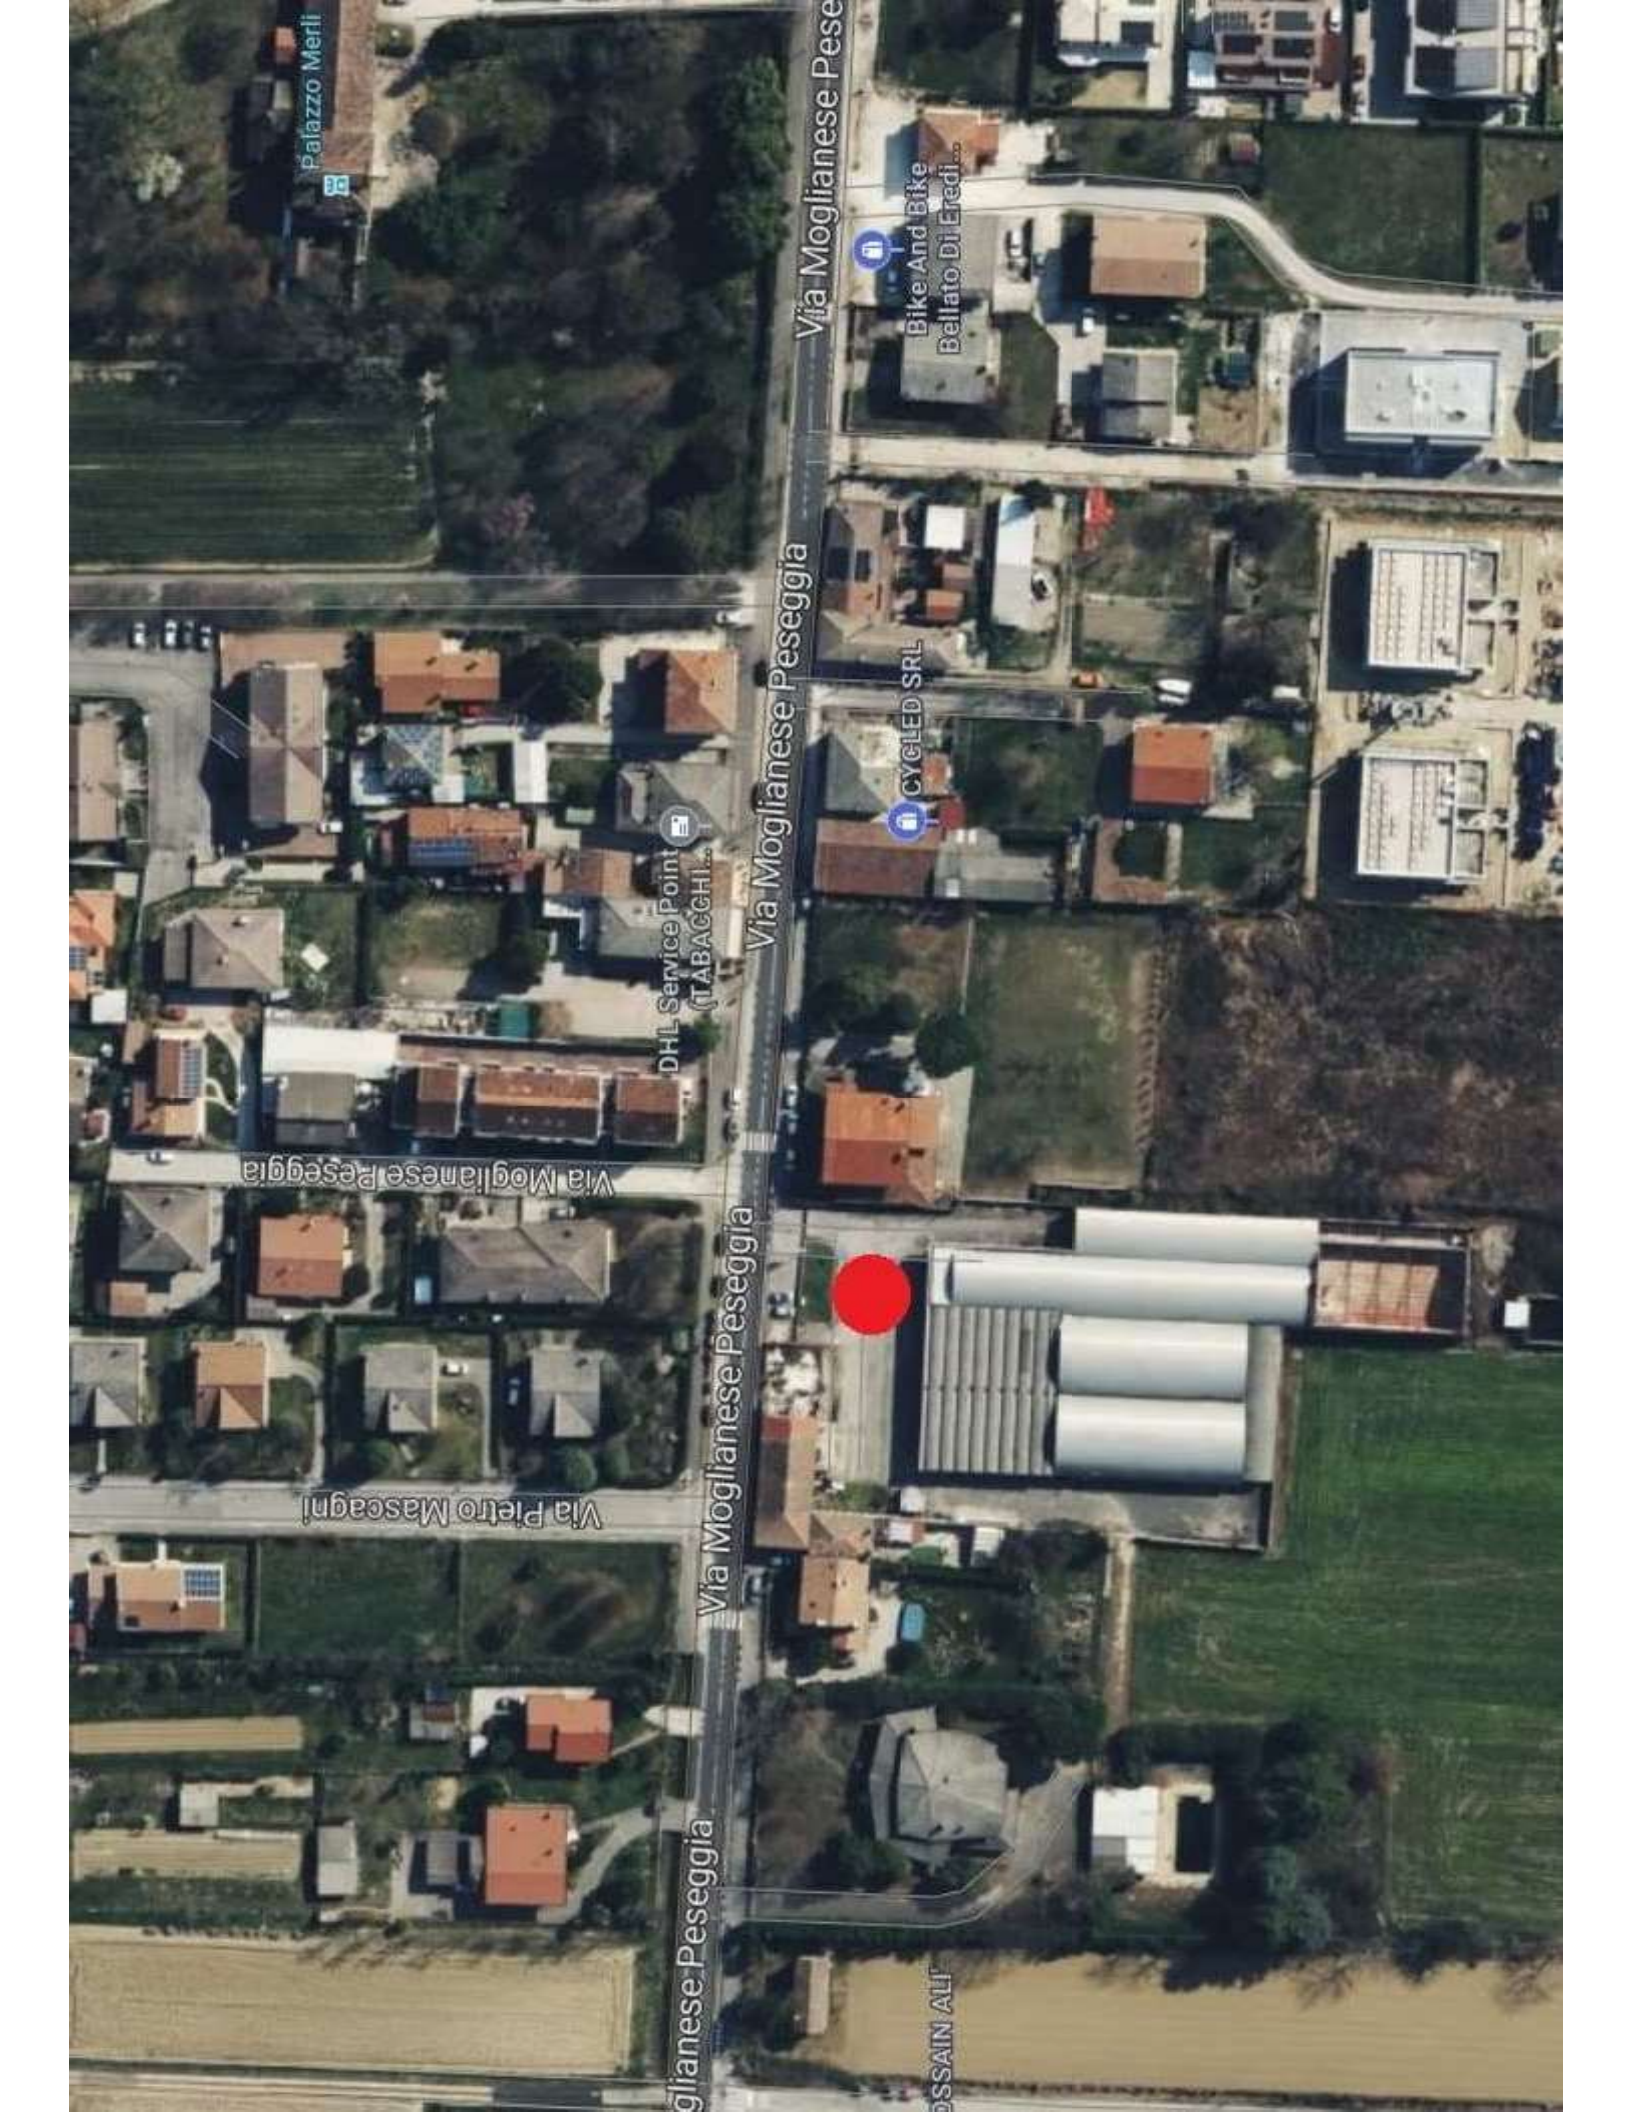

Palazzo Merli

88

Via Moglianese Peseggia

Bike And Bike
Bellato Di Eredi...

Via Moglianese Peseggia

DHL Service Point
(TABACCHI...)

CYCLED SRL

Via Moglianese Peseggia

Via Pietro Mascagni

Via Moglianese Peseggia

glianese Peseggia

CASSAIN ALI





Comune: (VE) SCORZE
 Foglio: 23
 Scala originale: 1:2000
 Dimensione cornice: 584.000 X 378.000 metri
 Protocollo pratica T358144/2024
 6-Feb-2024 17:2:39



Ufficio Provinciale di Venezia - Territorio Servizi Catastali - Direttore SILVESTRI ENRICO


Comune: SCORZE' Scala originale: 1:2000 21-Lug-2015 15:08
 Foglio: 25 Dimensione cornice: 534.000 x 378.000 metri Prot. n. 1181786/2015

**Agenzia delle Entrate
 CATASTO FABBRICATI
 Ufficio Provinciale di
 Venezia**

Planimetria
 Scheda n. 1 Scala 1: 200

Dichiarazione protocollo n. _____ del _____	
Comune di Scorze'	
Via Moglianese S.	civ. 110
Identificativi Catastali:	Compilata da: Scarpato Mauro
Sezione:	Iscritto all'albo: Geometri
Foglio: 25	Prov. Venezia
Particella: 24	N. 1280
Subalterno: 1	

PIANTA PIANO TERRA H.3,00

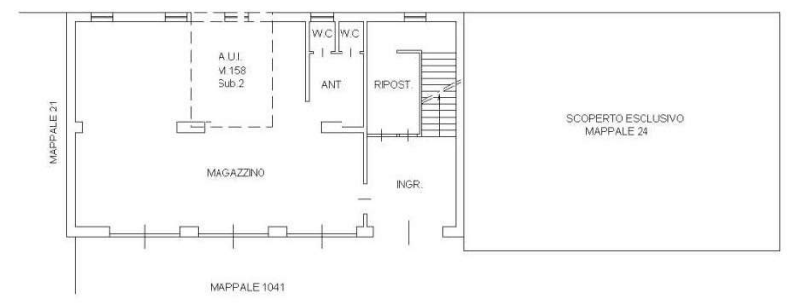

PIANTA PIANO PRIMO

