

Allegato “A”

N=100



E=-200

1 Particella: 889

23-Feb-2022 8:42:21
Protocollo pratica T26895/2022


Scala originale: 1:750
Dimensione cornice: 291.000 x 207.000 metri

Comune: (NO) VAPRIO D'AGOGNA
Foglio: B


**Agenzia del Territorio
CATASTO FABBRICATI
Ufficio Provinciale di
Novara**

Dichiarazione protocollo n NO0183060 del 19/12/2012 Planimetria di u.i.u.in Comune di Vaprio D'agogna Via Pianta' civ.	
Identificativi Catastali:	Compilata da:
Sezione: 8	Isritto all'albo: Geometri
Foglio: 8	Prov. Novara
Particella: 889	N.
Subalterno: 2	


Scheda n. 1 Scala 1:200

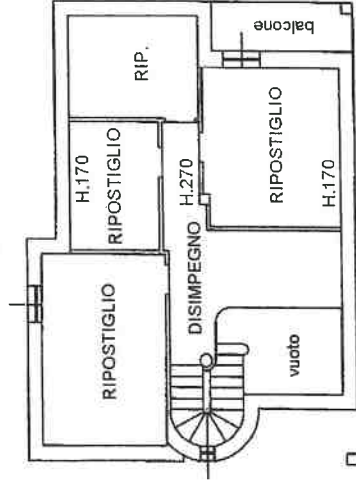

**PIANO PRIMO
(sottotetto)**

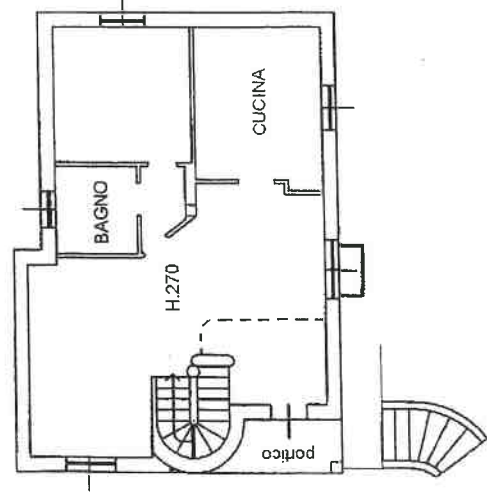

PIANO TERRA

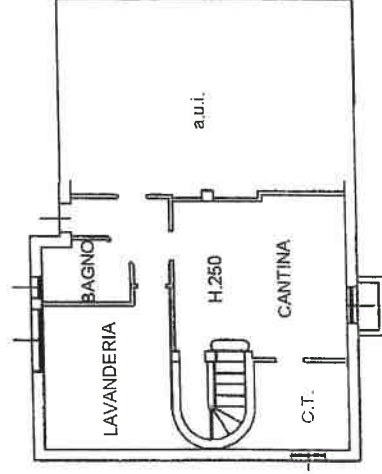


PIANO INTERRATO



**Agenzia del Territorio
CATASTO FABBRICATI
Ufficio Provinciale di
Novara**

Dichiarazione protocollo n° NO0183060 del 19/12/2012 Planimetria di u.i.u. in Comune di Vaprio D'agogna Via Pianta' civ.	
Identificativi Catastali: Sezione: Foglio: 8 Particella: 889 Subalterno: 3	Compilata da: Iscritto all'altuv. Geometri Prov. Novara N.

Scheda n. 1 Scala 1:200

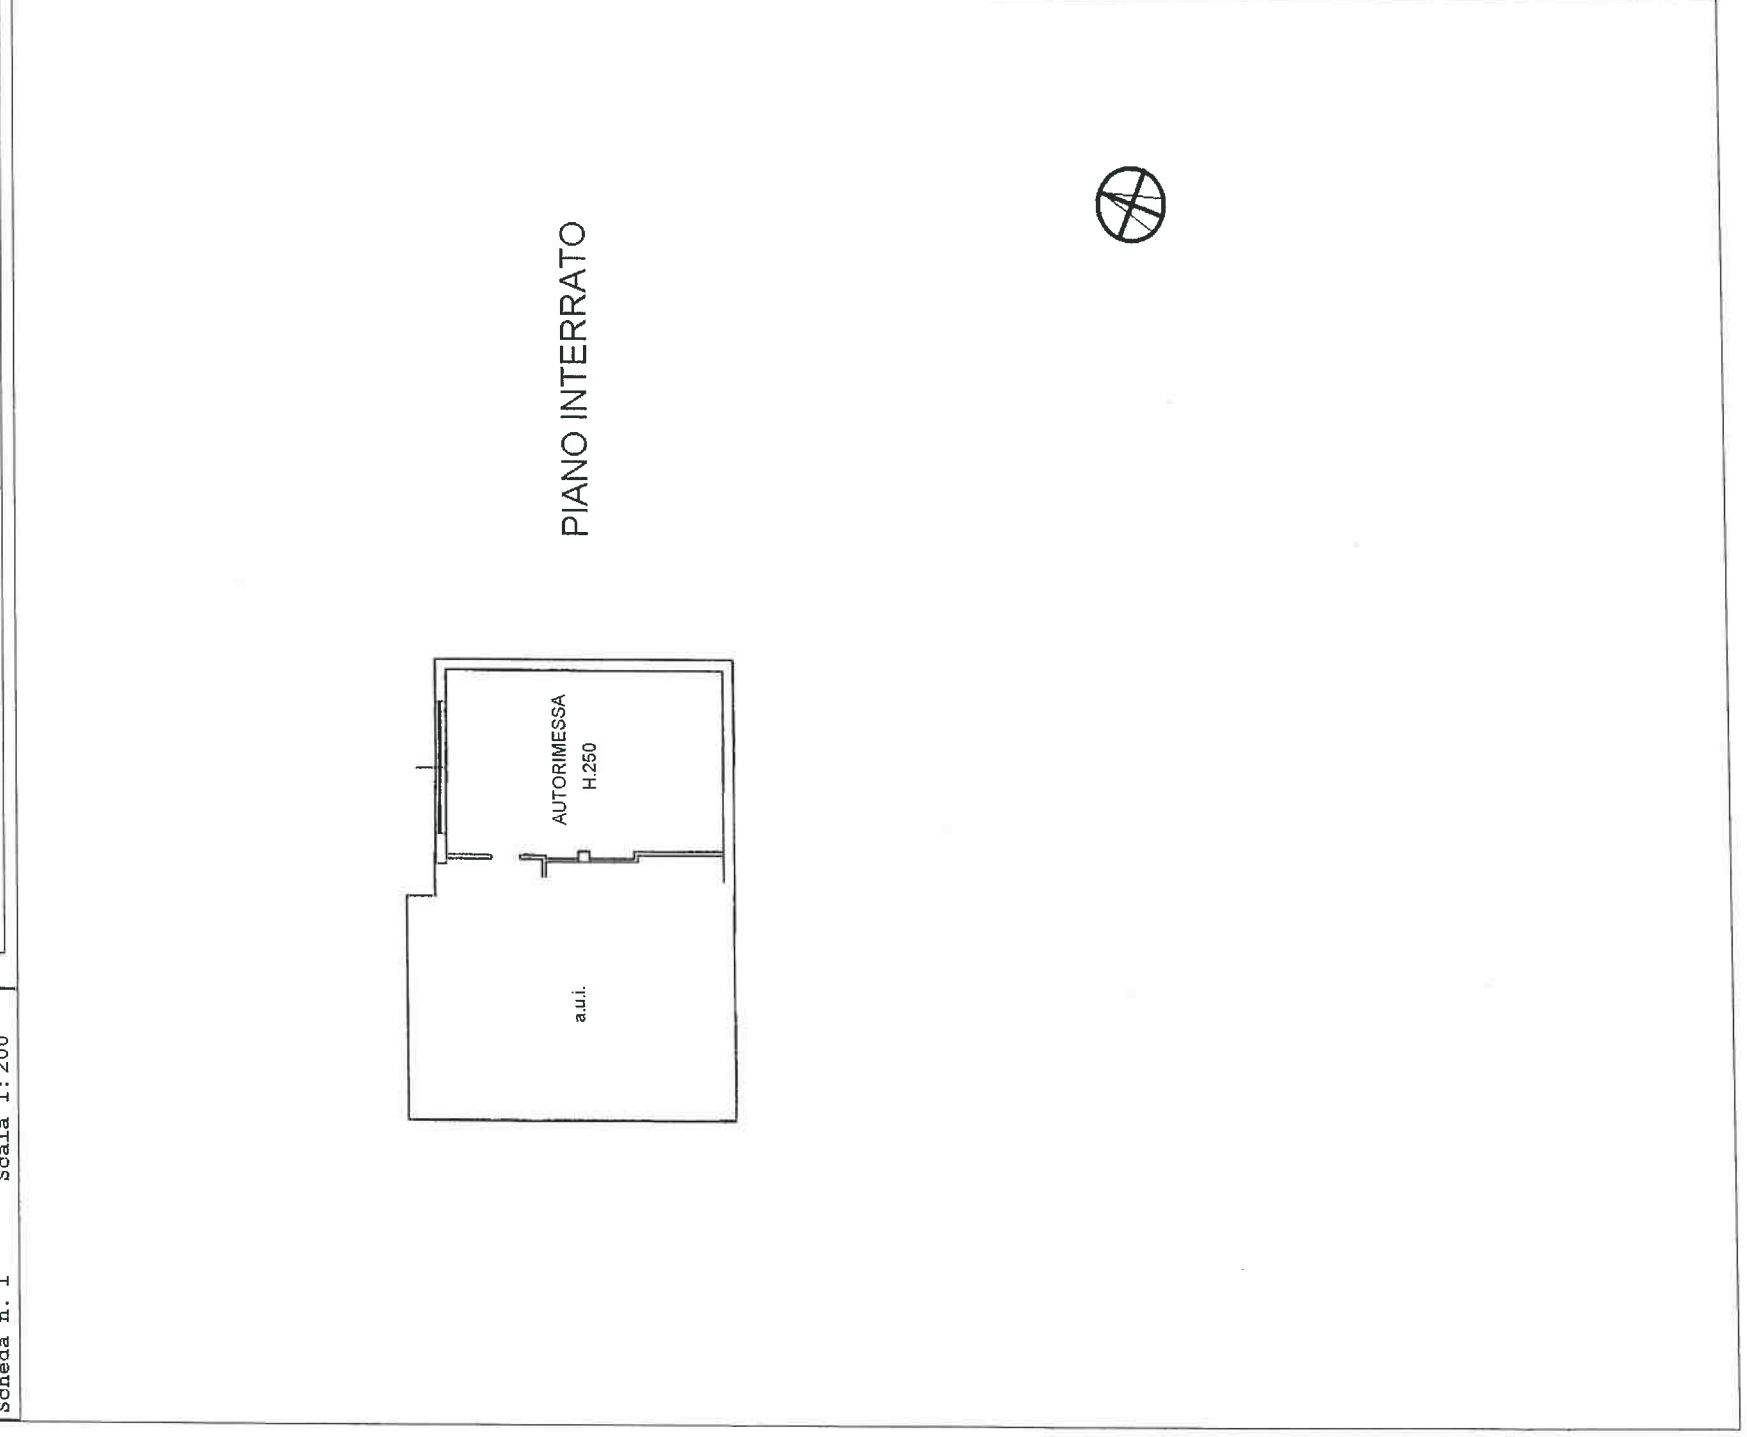

10 metri





