

MODULARIO
F. rig. rend 497




MINISTERO DELLE FINANZE
DIREZIONE GENERALE DEL CATASTO E DEI SS.TT.EE.
CATASTO EDILIZIO URBANO (RDL 13-4-1939, n. 652)


MOD. **BN** (CEU)

LIRE
385

Planimetria di u.i.u. in Comune di MILANO via BORDIGHERA civ. 21

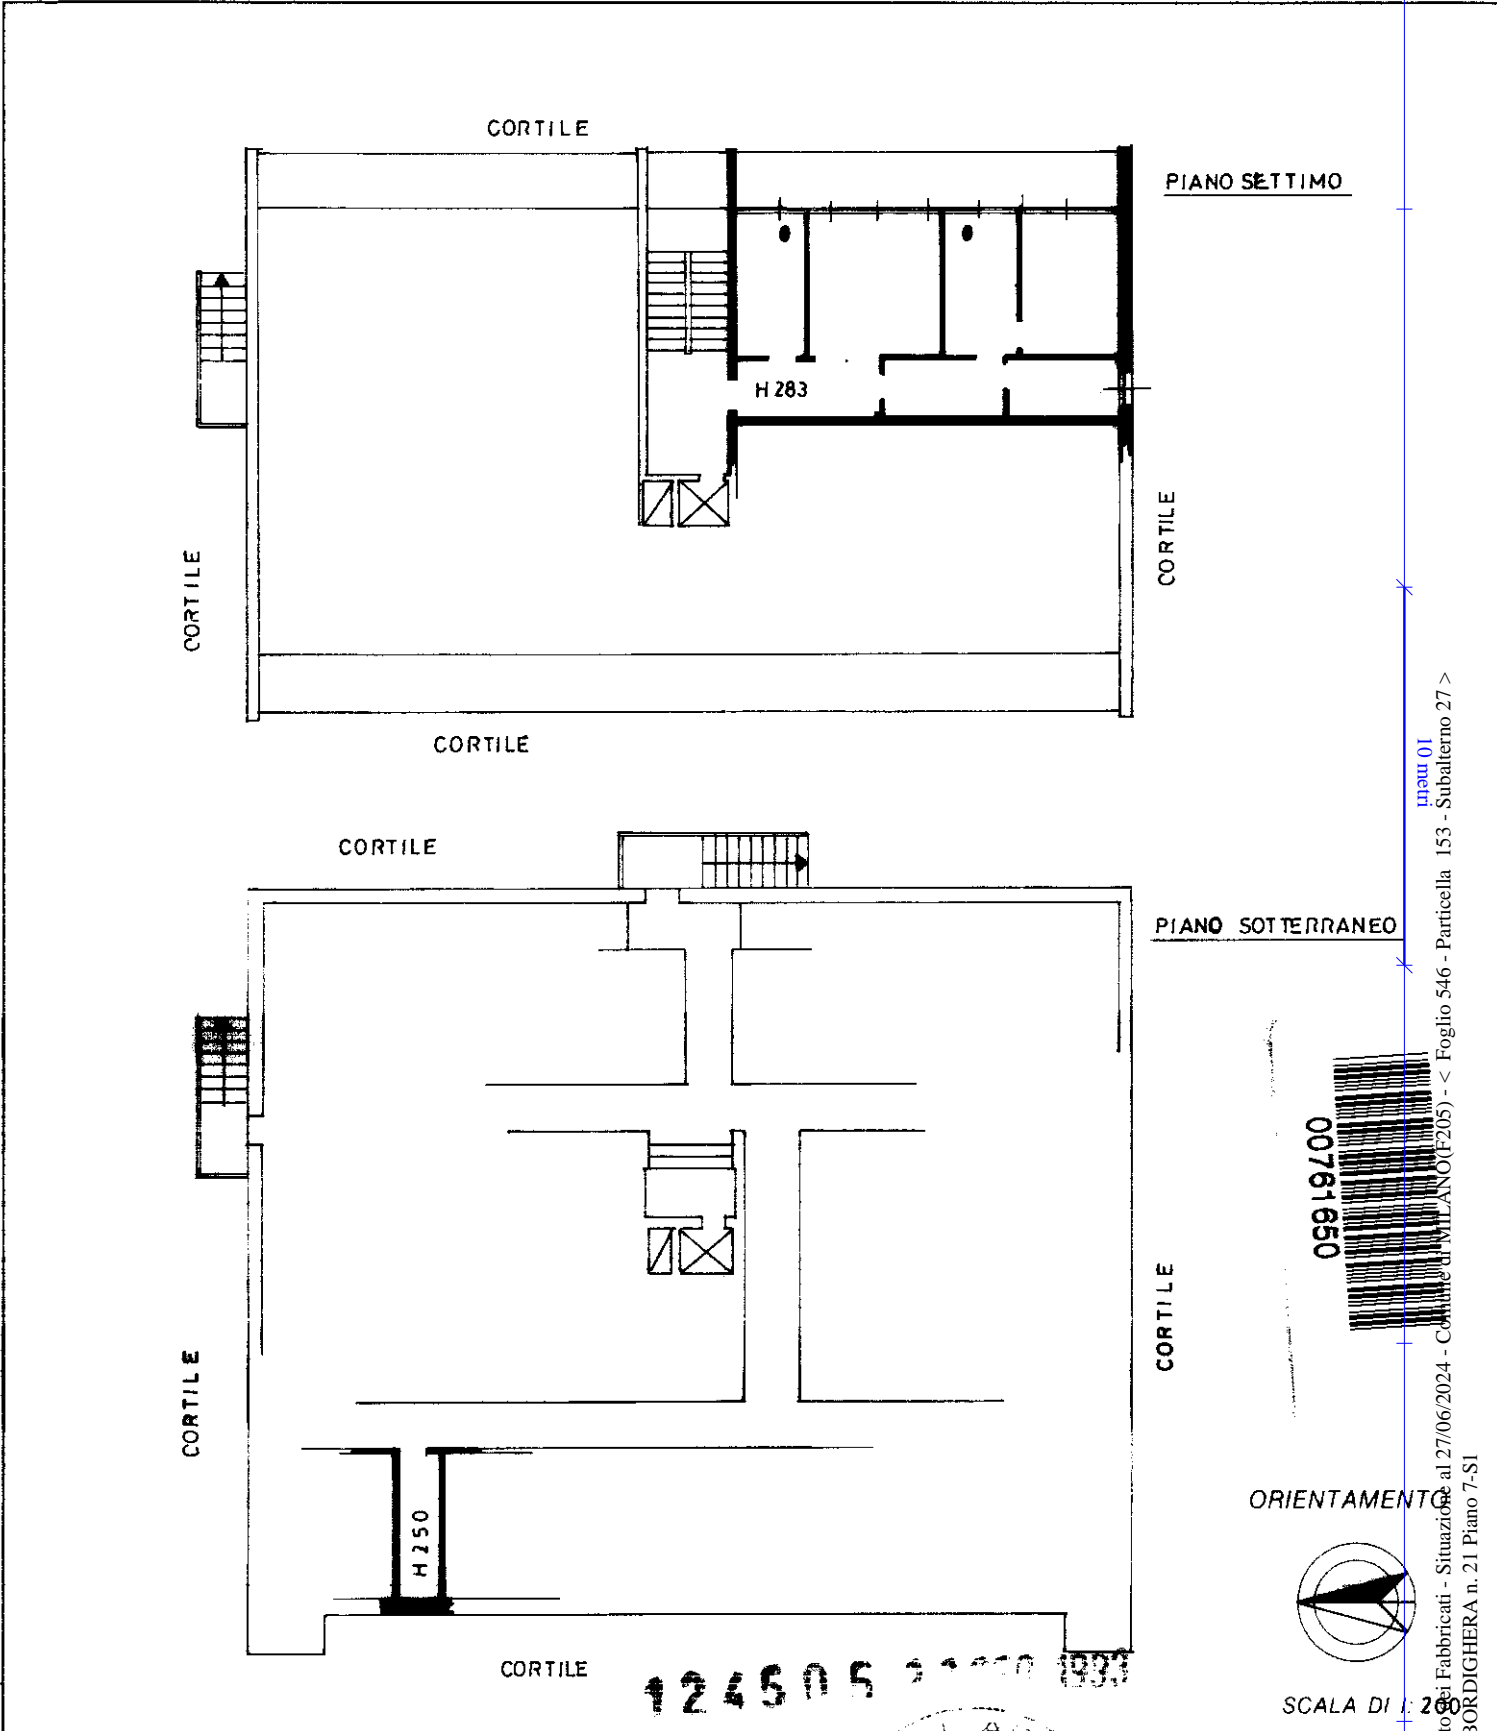

ORIENTAMENTO

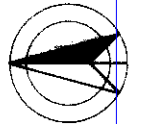

SCALA DI 1:200

Catasto dei Fabbricati - Situazione al 27/06/2024 - Comune di MILANO (F205) - < Foglio 546 - Particella 153 - Subalterno 27 >
Via BORDIGHERA n. 21 Piano 7-SI

Roma - Istituto Poligrafico e Zecca dello Stato - P.V.

Dichiarazione di N.C.
Ultima planimetria di variazione

Compilata dal
(Titolo, cognome e nome)
ARCH GARUFI FRANCESCO

RISERVATO ALL'UFFICIO

Data presentazione: 23/08/1993 - Data: 27/06/2024 - n. T403027 - Richiedente: CRTFNC75R54A859W

Totale schede: **54** Formato di acquisizione: A4 (210x297) - Formato stampa richiesto: A4 (210x297) della provincia di **NAPOLI** n. **3158**

n. **153** sub **27**

data Firma *[Signature]*

