

**Agenzia delle Entrate**  
**CATASTO FABBRICATI**  
Ufficio Provinciale di  
Perugia

Dichiarazione protocollo n. PG0085268

del 14/06/2022

Comune di Spoleto

Corso Giuseppe Mazzini

civ. 57

Identificativi Catastali:

Sezione:

Foglio: 304

Particella: 1206

Subalterno: 4

Compilata da:  
Scatolini Alessandro

Iscritto all'albo:  
Geometri

Prov. Perugia



N. 4080

Planimetria

Scheda n. 1

Scala 1:200

## Piano Secondo

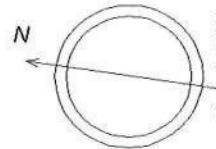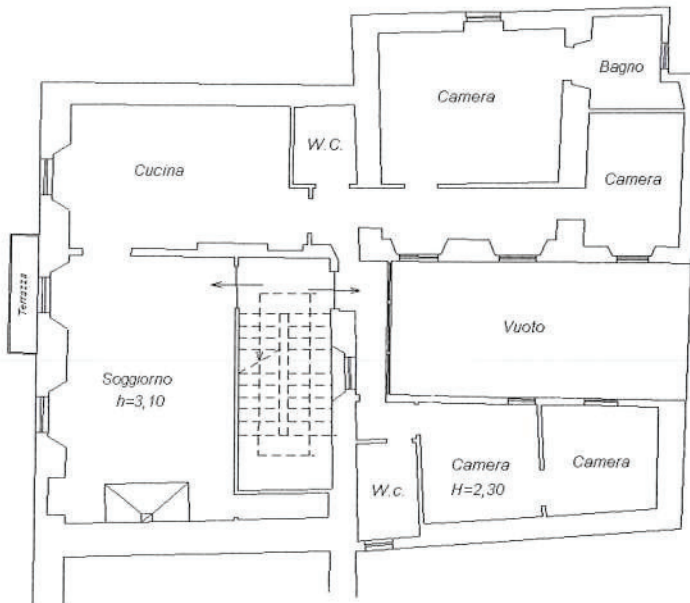

Canato dei Fabbricati - Situazione al 06/03/2023 - Comune di SPOLETO(921) - < Foglio 304 Particella 1206 Subalterno 4 >  
CORSO GIUSEPPE MAZZINI n. 57 Piano 2

Firmato Da: CURTI MARIA CRISTINA Emesso Da: ARUBAPEC S.P.A. NG CA 3 Serial#: 13eadfe935606353cecef9166d86789b