

**Agenzia del Territorio
CATASTO FABBRICATI
Ufficio Provinciale di
Brescia**

Dichiarazione protocollo n. BS0239832 del 09/06/2008

Planimetria di u.i.u. in Comune di Lumezzane

Via Xxv Aprile

civ.

Identificativi Catastali:

Sezione: NCT
Foglio: 23
Particella: 370
Subalterno: 6

Compilata da:

Svanera Vincenzo

Iscritto all'albo:
Geometri


Prov. Brescia

N. 3616


Scheda n. 1

Scala 1:200

PIANO TERRA

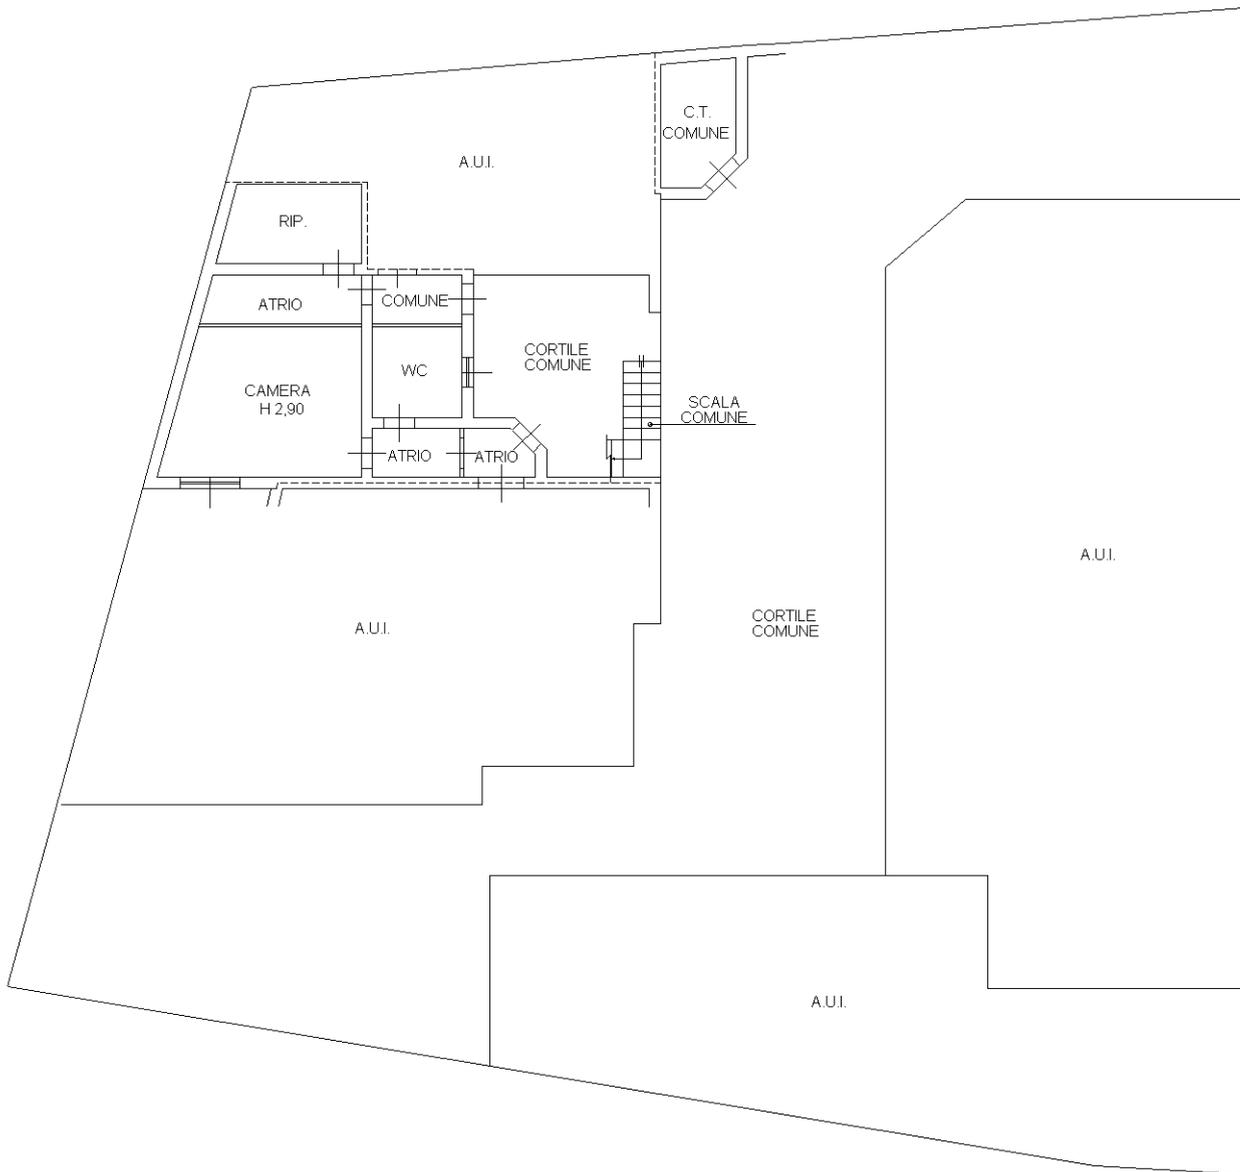

ALL. 4/3

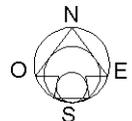

Ultima planimetria in atti