

ELABORATO PLANIMETRICO

Compilato da:
Giovannini Danilo
Iscritto all'albo:
Geometri

Prov. Terni N. 642

**Agenzia del Territorio
CATASTO FABBRICATI
Ufficio Provinciale di
Terni**

Comune di Stroncone

Protocollo n. TR0064901 del 11/10/2005


Sezione: Foglio: 14

Particella: 813

Tipo Mappale n. del

Dimostrazione grafica dei subalterni

Scala 1 : 500

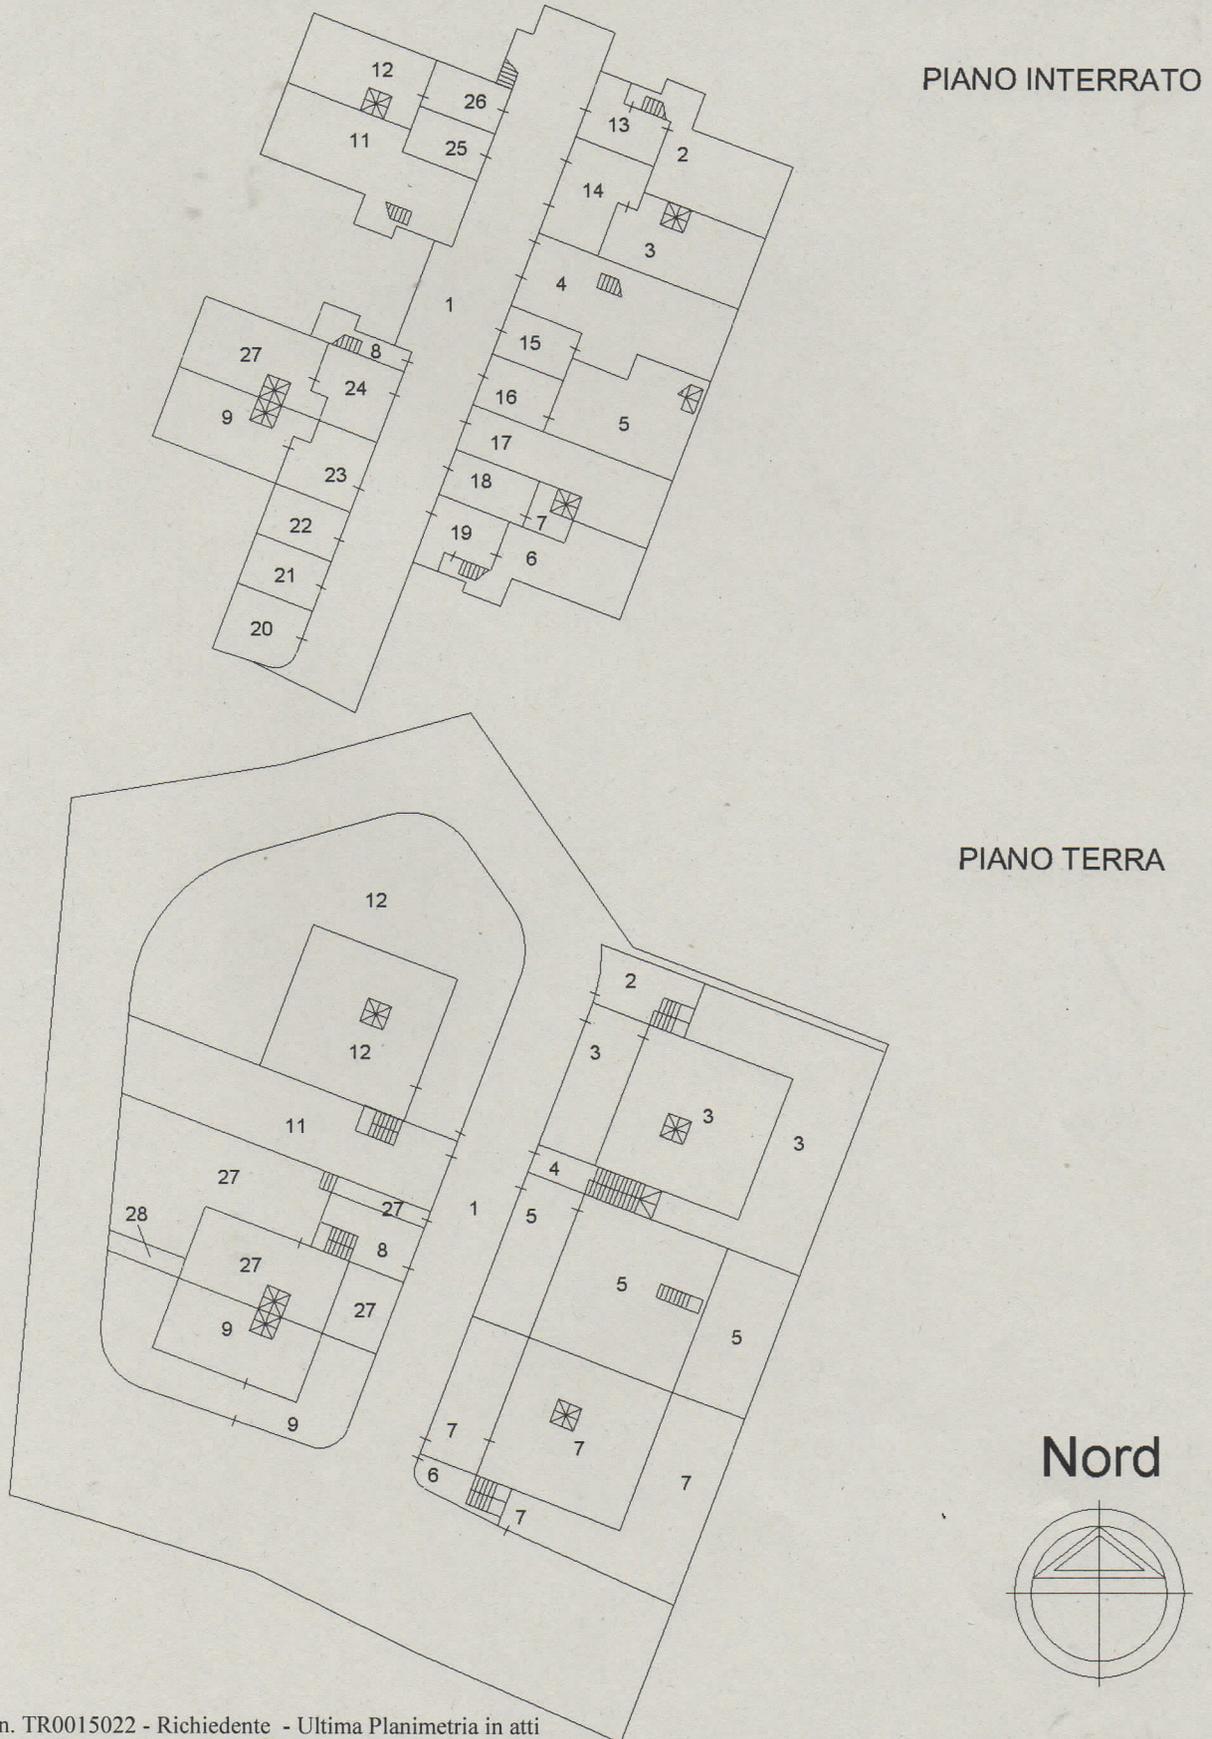

Catasto dei Fabbricati - Situazione al 09/03/2021 - Comune di STRONCONE (1981) - < Foglio: 14 Particella: 813 - Elaborato planimetrico > - Sub:

Firmato Da: LUCA SABATINI Emesso Da: ARUBAPEC EU QUALIFIED CERTIFICATES CA G1 Serial#: 6fd76b87267fe01c

ELABORATO PLANIMETRICO

Compilato da:
Giovannini Danilo
Iscritto all'albo:
Geometri

Prov. Terni N. 642

**Agenzia del Territorio
CATASTO FABBRICATI
Ufficio Provinciale di
Terni**

Comune di Stroncone


Sezione: Foglio: 14 Particella: 813

Protocollo n. TR0064901 del 11/10/2005


Tipo Mappale n. del

Dimostrazione grafica dei subalterni

Scala 1 : 500

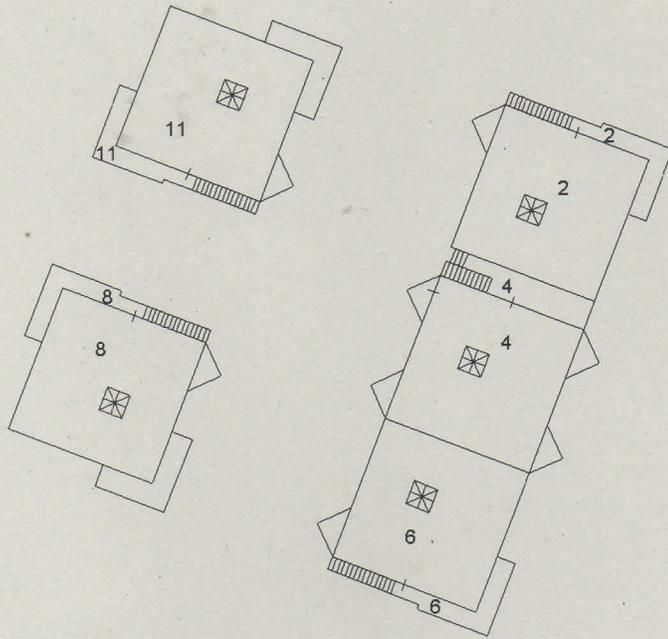


PIANO PRIMO

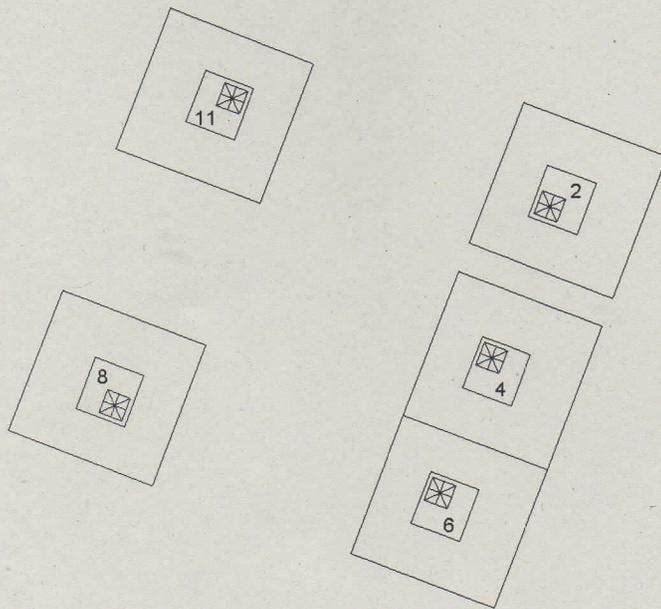

PIANO SECONDO

Nord

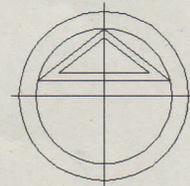

Catasto dei Fabbricati - Situazione al 09/03/2021 - Comune di STRONCONE (I981) - < Foglio: 14 Particella: 813 - Elaborato planimetrico > - Sub:

Firmato Da: LUCA SABATINI Emesso Da: ARUBAPEC EU QUALIFIED CERTIFICATES CA G1 Serial#: 6fd76b87267fe01c



N=64100

E=16800

I Particella: 813

Comune: STRONCONE
Foglio: 14
Richiedente: SABATINI LUCA

Scala originale: 1:2000
Dimensione cornice: 534.000 x 378.000 metri

9-Mar-2021 11:51:17
Prot. n. TR0015016/2021

**Agenzia del Territorio
CATASTO FABBRICATI
Ufficio Provinciale di
Terni**

Dichiarazione protocollo n. TR0044670 del 01/07/2005

Planimetria di u.i.u. in Comune di Stroncone

Vocabolo Picciolo

civ. 28R

Identificativi Catastali:

Sezione:

Foglio: 14

Particella: 813

Subalterno: 27

Compilata da:

Giovannini Danilo


Iscritto all'albo:
Geometri

Prov. Terni


N. 642

Scheda n. 1

Scala 1:200

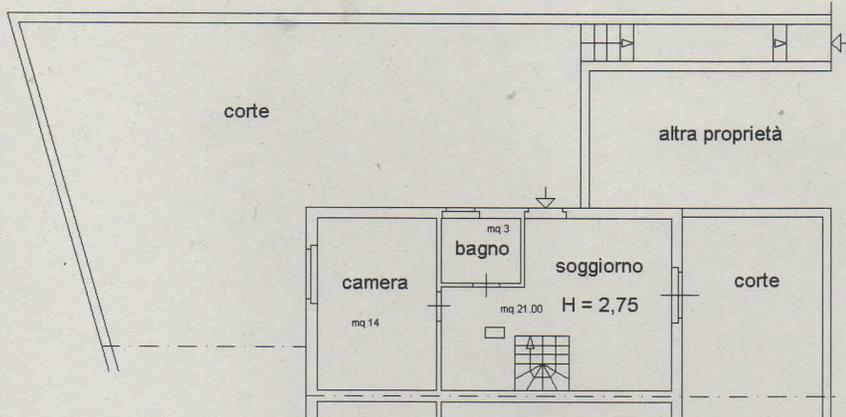


PIANO TERRA

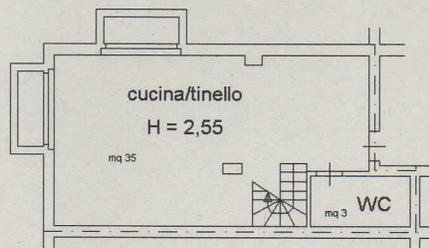

PIANO INTERRATO

Nord

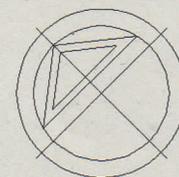

Catasto dei Fabbricati - Situazione al 09/03/2021 - Comune di STRONCONE(1981) - < Foglio: 14 Particella: 813 - Subalterno 27 >
VOCABOLO PICCIOLO n. 28R piano: 1-S1;

MODULARIO
F. rig. rend. 497




MINISTERO DELLE FINANZE
DIREZIONE GENERALE DEL CATASTO E DEI SS.TT.EE.
CATASTO EDILIZIO URBANO (RDL 13-4-1939, n. 652)

MOD. BN (CEI)

LIRE
500

Planimetria di u.i.u. in Comune di STRONCONE via Voc. Piciolo civ.

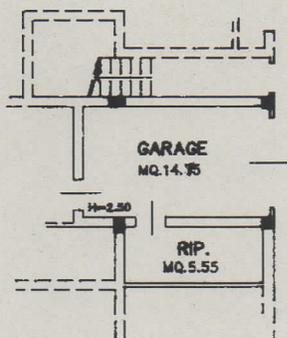


PIANO INTERRATO

ORIENTAMENTO



SCALA DI 1:200

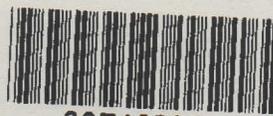

00743906

RISERVATO ALL'UFFICIO

Dichiarazione di N.C.
Denuncia di variazione

Compilata dal Geom. DELLA SALA
(Titolo, cognome e nome)
MARCO


Identificativi catastali:
F. 813 sub 24

Isritto all'albo dei geometri
di Stroncone n. 1000
data 10/03/2021 Firma [Signature]

Catasto dei Fabbricati - Situazione al 09/03/2021 - Comune di STRONCONE(1981) - < Foglio: 14 Particella: 813 - Subalterno 24 >
VOC. BOLO PICIOLO piano: S1;


LOTTO N° A

PLANIMETRIA
LOCALE GARAGES
PIANO INTERRATO
SUB 24

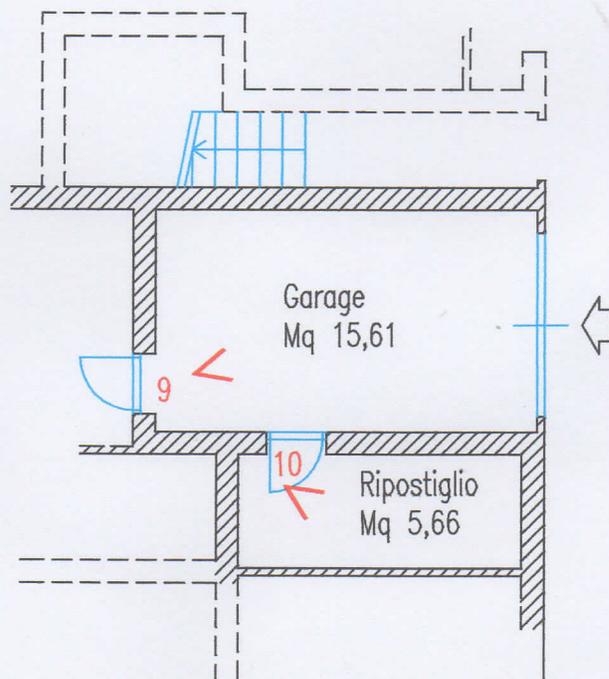


LOTTO N° A

PLANIMETRIA
APPARTAMENTO
PIANO TERRA
SUB 27

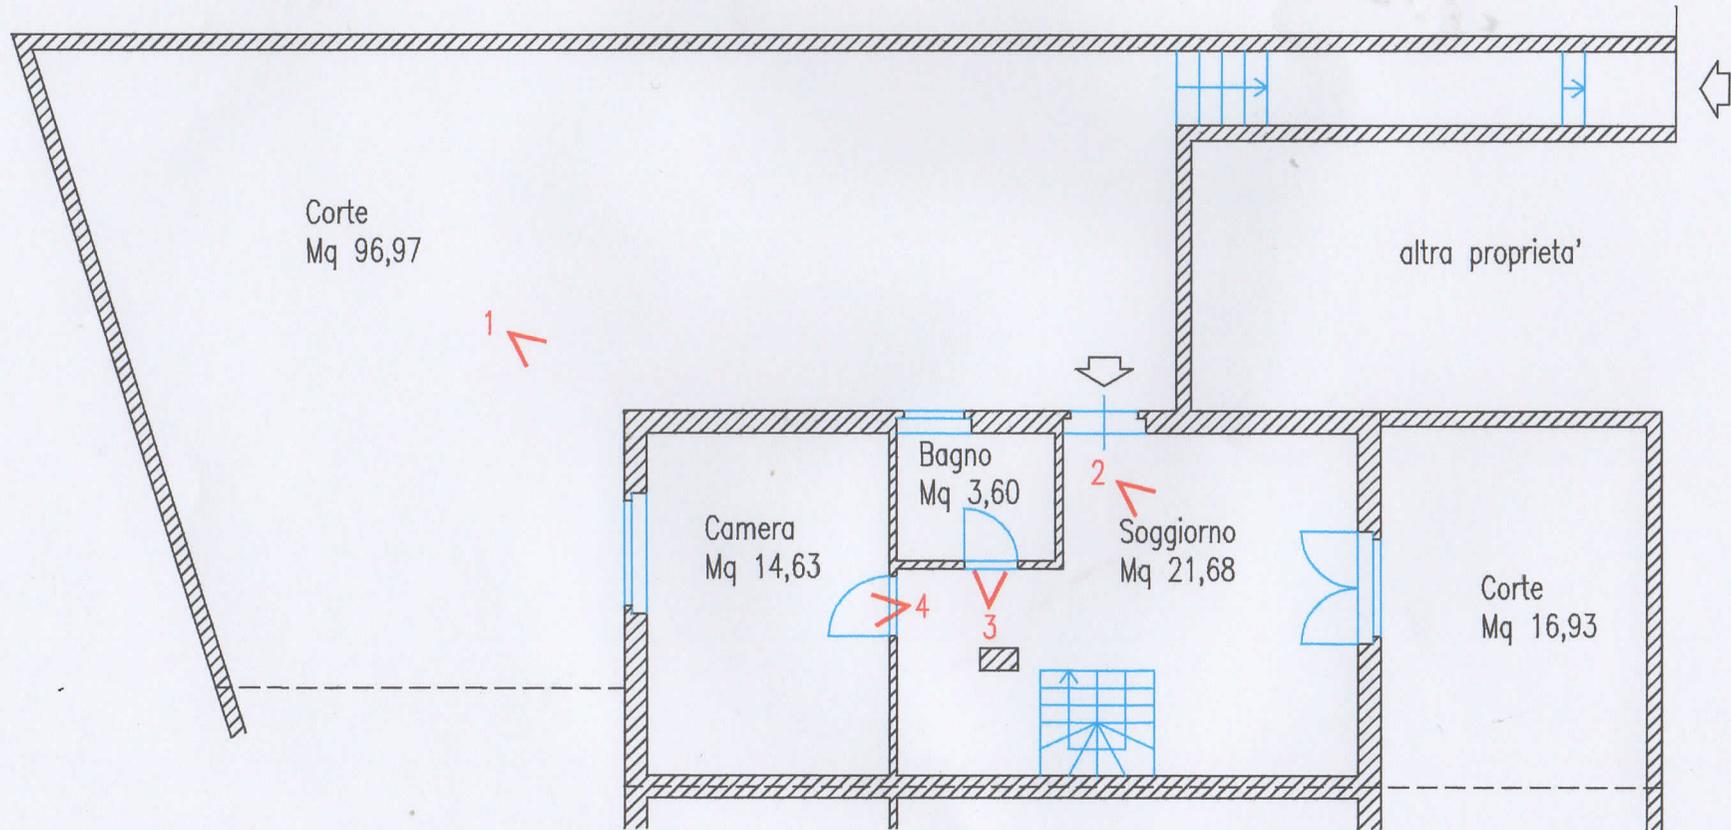

LOTTO N° A

PLANIMETRIA
APPARTAMENTO
PIANO INTERRATO
SUB 27

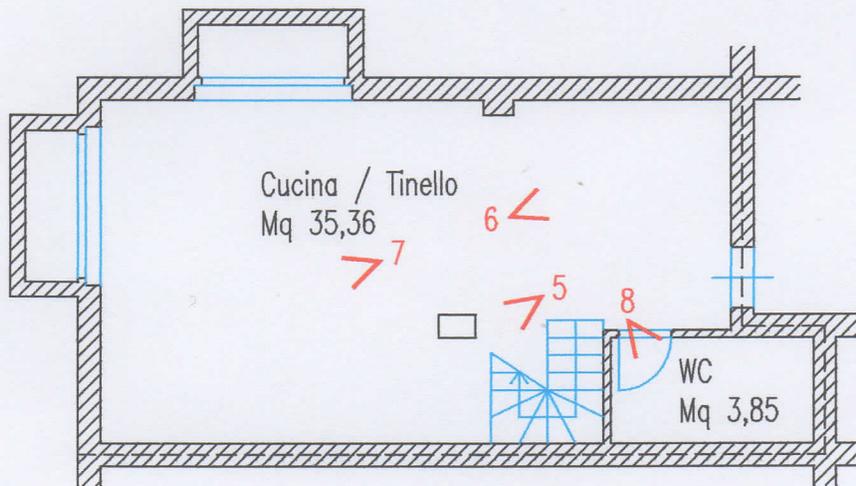

Direzione Provinciale di TERNI
Ufficio provinciale - Territorio
Servizio di Pubblicità Immobiliare

Data 14/09/2021 Ora 08:37:47
Pag. 1 - Segue

Ispezione ordinaria a pagamento
per immobile

Protocollo di richiesta TR 30080 del 2021
Ricevuta di cassa n. 8589
Ispezione n. TR 30081/3 del 2021
Inizio ispezione 14/09/2021 08:37:41

Richiedente SABATINI LUCA

Dati della richiesta

Immobile : Comune di STRONCONE (TR)
Tipo catasto : Fabbricati
Foglio : 14 - Particella 813 - Subalterno 27

Situazione aggiornamento

Periodo informatizzato dal 01/06/1988 al 13/09/2021

Elenco immobili

Comune di STRONCONE (TR) Catasto Fabbricati

1. Sezione urbana - Foglio 14 Particella 813 Subalterno 27

Elenco sintetico delle formalità

1. TRASCRIZIONE del 06/09/2005 - Registro Particolare 6572 Registro Generale 10962
Pubblico ufficiale CIRILLI PAOLO Repertorio 22685/5809 del 05/09/2005
ATTO TRA VIVI - COMPRAVENDITA
Nota disponibile in formato elettronico
2. ISCRIZIONE del 06/09/2005 - Registro Particolare 2746 Registro Generale 10977
Pubblico ufficiale CIRILLI PAOLO Repertorio 22686 del 05/09/2005
IPOTECA VOLONTARIA derivante da CONCESSIONE A GARANZIA DI MUTUO FONDIARIO
Nota disponibile in formato elettronico
 1. Comunicazione n. 101 del 20/01/2016 di estinzione totale dell'obbligazione avvenuta in data 12/10/2011.
Cancellazione totale eseguita in data 21/01/2016 (Art. 13, comma 8-decies DL 7/2007 - Art.40 bis D. Lgs 385/1993)
3. ANNOTAZIONE del 30/05/2006 - Registro Particolare 1136 Registro Generale 7088
Pubblico ufficiale CIRILLI PAOLO Repertorio 22744 del 06/09/2005
ANNOTAZIONE A ISCRIZIONE - RESTRIZIONE DI BENI
Nota disponibile in formato elettronico
Formalita di riferimento: Iscrizione n. 859 del 1994
4. TRASCRIZIONE del 23/02/2010 - Registro Particolare 1570 Registro Generale 2414
Pubblico ufficiale TRIBUNALE DI TERNI Repertorio 4040 del 10/03/2009



Direzione Provinciale di TERNI
Ufficio provinciale - Territorio
Servizio di Pubblicità Immobiliare

Data 14/09/2021 Ora 08:37:47
Pag. 2 - Fine

Ispezione ordinaria a pagamento
per immobile

Protocollo di richiesta TR 30080 del 2021
Ricevuta di cassa n. 8589
Ispezione n. TR 30081/3 del 2021
Inizio ispezione 14/09/2021 08:37:41

Richiedente SABATINI LUCA

ATTO TRA VIVI - VERBALE DI SEPARAZIONE CONSENSUALE CON ASSEGNAZIONE BENI
Nota disponibile in formato elettronico

5. TRASCRIZIONE del 27/09/2011 - Registro Particolare 7893 Registro Generale 11561
Pubblico ufficiale FRANCESCA ROMANA PERRINI Repertorio 2558/2007 del 22/09/2011
ATTO TRA VIVI - COMPRAVENDITA
Nota disponibile in formato elettronico
6. ISCRIZIONE del 27/09/2011 - Registro Particolare 1702 Registro Generale 11563
Pubblico ufficiale FRANCESCA ROMANA PERRINI Repertorio 2559/2008 del 22/09/2011
IPOTECA VOLONTARIA derivante da CONCESSIONE A GARANZIA DI MUTUO FONDIARIO
Nota disponibile in formato elettronico
7. ISCRIZIONE del 10/07/2020 - Registro Particolare 645 Registro Generale 5432
Pubblico ufficiale TRIBUNALE Repertorio 37381 del 28/10/2019
IPOTECA GIUDIZIALE derivante da ORDINANZA DI CONDANNA
Nota disponibile in formato elettronico
8. TRASCRIZIONE del 22/09/2020 - Registro Particolare 5334 Registro Generale 7784
Pubblico ufficiale TRIBUNALE Repertorio 1005 del 09/07/2020
ATTO ESECUTIVO O CAUTELARE - VERBALE DI PIGNORAMENTO IMMOBILI
Nota disponibile in formato elettronico



Direzione Provinciale di TERNI
Ufficio provinciale - Territorio
Servizio di Pubblicità Immobiliare

Data 14/09/2021 Ora 08:39:01
Pag. 1 - Segue

Ispezione ordinaria a pagamento
per immobile

Protocollo di richiesta TR 30080 del 2021
Ricevuta di cassa n. 8589
Ispezione n. TR 30082/3 del 2021
Inizio ispezione 14/09/2021 08:38:57

Richiedente SABATINI LUCA

Dati della richiesta

Immobile : Comune di STRONCONE (TR)
Tipo catasto : Fabbricati
Foglio : 14 - Particella 813 - Subalterno 24

Situazione aggiornamento

Periodo informatizzato dal 01/06/1988 al 13/09/2021

Elenco immobili

Comune di STRONCONE (TR) Catasto Fabbricati

1. Sezione urbana - Foglio 14 Particella 813 Subalterno 24
Immobile attuale

Elenco sintetico delle formalità

1. TRASCRIZIONE del 12/04/1995 - Registro Particolare 2533 Registro Generale 3398
Pubblico ufficiale CLERICO' LUCIANO Repertorio 78367 del 07/04/1995
ATTO TRA VIVI - COMPRAVENDITA
Nota disponibile in formato immagine
Immobili attuali
2. TRASCRIZIONE del 06/09/2005 - Registro Particolare 6572 Registro Generale 10962
Pubblico ufficiale CIRILLI PAOLO Repertorio 22685/5809 del 05/09/2005
ATTO TRA VIVI - COMPRAVENDITA
Nota disponibile in formato elettronico
3. ISCRIZIONE del 06/09/2005 - Registro Particolare 2746 Registro Generale 10977
Pubblico ufficiale CIRILLI PAOLO Repertorio 22686 del 05/09/2005
IPOTECA VOLONTARIA derivante da CONCESSIONE A GARANZIA DI MUTUO FONDIARIO
Nota disponibile in formato elettronico
 1. Comunicazione n. 101 del 20/01/2016 di estinzione totale dell'obbligazione avvenuta in data 12/10/2011.
Cancellazione totale eseguita in data 21/01/2016 (Art. 13, comma 8-decies DL 7/2007 - Art.40 bis D. Lgs 385/1993)
4. ANNOTAZIONE del 30/05/2006 - Registro Particolare 1136 Registro Generale 7088



Direzione Provinciale di TERNI
Ufficio provinciale - Territorio
Servizio di Pubblicità Immobiliare

Data 14/09/2021 Ora 08:39:01
Pag. 2 - Fine

Ispezione ordinaria a pagamento
per immobile

Protocollo di richiesta TR 30080 del 2021
Ricevuta di cassa n. 8589
Ispezione n. TR 30082/3 del 2021
Inizio ispezione 14/09/2021 08:38:57

Richiedente SABATINI LUCA

Pubblico ufficiale CIRILLI PAOLO Repertorio 22744 del 06/09/2005
ANNOTAZIONE A ISCRIZIONE - RESTRIZIONE DI BENI
Nota disponibile in formato elettronico
Formalita di riferimento: Iscrizione n. 859 del 1994

5. TRASCRIZIONE del 23/02/2010 - Registro Particolare 1570 Registro Generale 2414
Pubblico ufficiale TRIBUNALE DI TERNI Repertorio 4040 del 10/03/2009
ATTO TRA VIVI - VERBALE DI SEPARAZIONE CONSENSUALE CON ASSEGNAZIONE BENI
Nota disponibile in formato elettronico
6. TRASCRIZIONE del 27/09/2011 - Registro Particolare 7893 Registro Generale 11561
Pubblico ufficiale FRANCESCA ROMANA PERRINI Repertorio 2558/2007 del 22/09/2011
ATTO TRA VIVI - COMPRAVENDITA
Nota disponibile in formato elettronico
7. ISCRIZIONE del 27/09/2011 - Registro Particolare 1702 Registro Generale 11563
Pubblico ufficiale FRANCESCA ROMANA PERRINI Repertorio 2559/2008 del 22/09/2011
IPOTECA VOLONTARIA derivante da CONCESSIONE A GARANZIA DI MUTUO FONDIARIO
Nota disponibile in formato elettronico
8. ISCRIZIONE del 10/07/2020 - Registro Particolare 645 Registro Generale 5432
Pubblico ufficiale TRIBUNALE Repertorio 37381 del 28/10/2019
IPOTECA GIUDIZIALE derivante da ORDINANZA DI CONDANNA
Nota disponibile in formato elettronico
9. TRASCRIZIONE del 22/09/2020 - Registro Particolare 5334 Registro Generale 7784
Pubblico ufficiale TRIBUNALE Repertorio 1005 del 09/07/2020
ATTO ESECUTIVO O CAUTELARE - VERBALE DI PIGNORAMENTO IMMOBILI
Nota disponibile in formato elettronico

