



**Agenzia del Territorio  
CATASTO FABBRICATI  
Ufficio Provinciale di  
Avellino**

Dichiarazione protocollo n. AV0240714 del 05/10/2007

Planimetria di u.i.u. in Comune di Pratola Serra

Corso G.garibaldi

civ. 60

Identificativi Catastali:

Sezione:

Foglio: 2

Particella: 462

Subalterno: 4

Compilata da:

Iscritto all'albo:  
Geometri


Prov. Avellino

N. 2857


Scheda n. 1

Scala 1:200

PIANO TERRA  
h=2.50

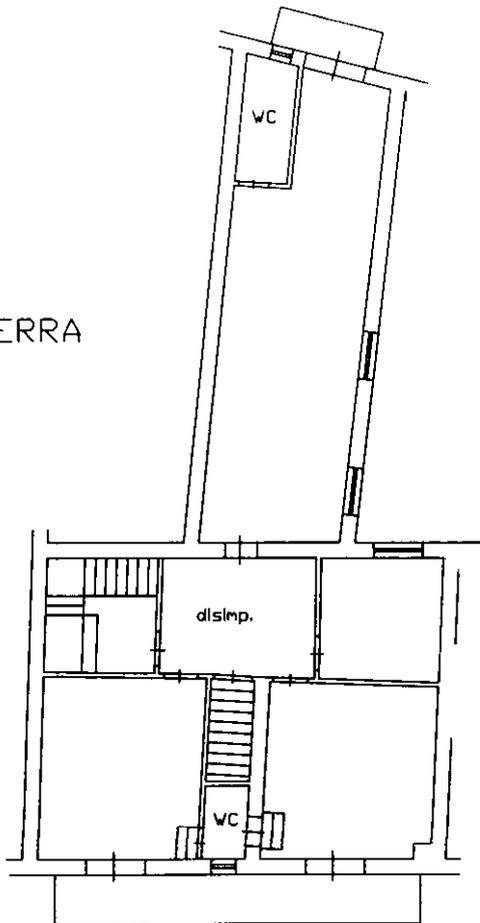

PIANO 1°-h=2.70

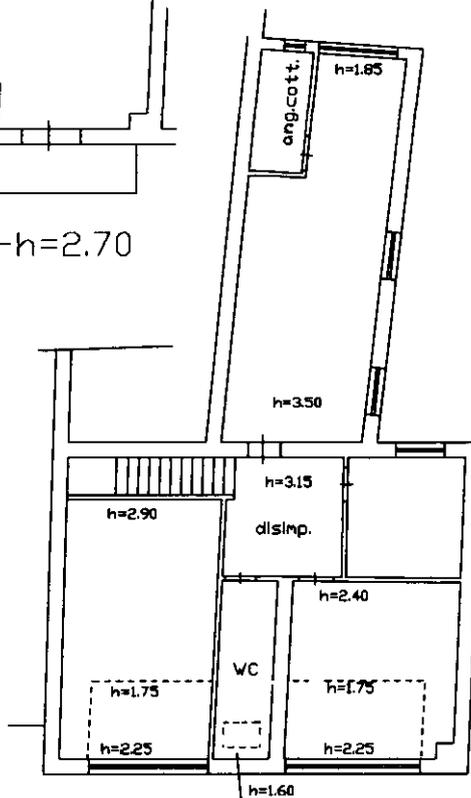

PIANO  
2°-hm=2.50



Ultima planimetria in atti