


PLANIMETRIA DELLO STATO DI FATTO

COMUNE DI VILLANOVA D'ALBENGA
 VIA DELL'UNITA' D'ITALIA N. 8
 FOGLIO 14 MAPPALE 385 SUB. 2

PIANO PRIMO


H. 2,90

affaccio su corte altra u.i.u.

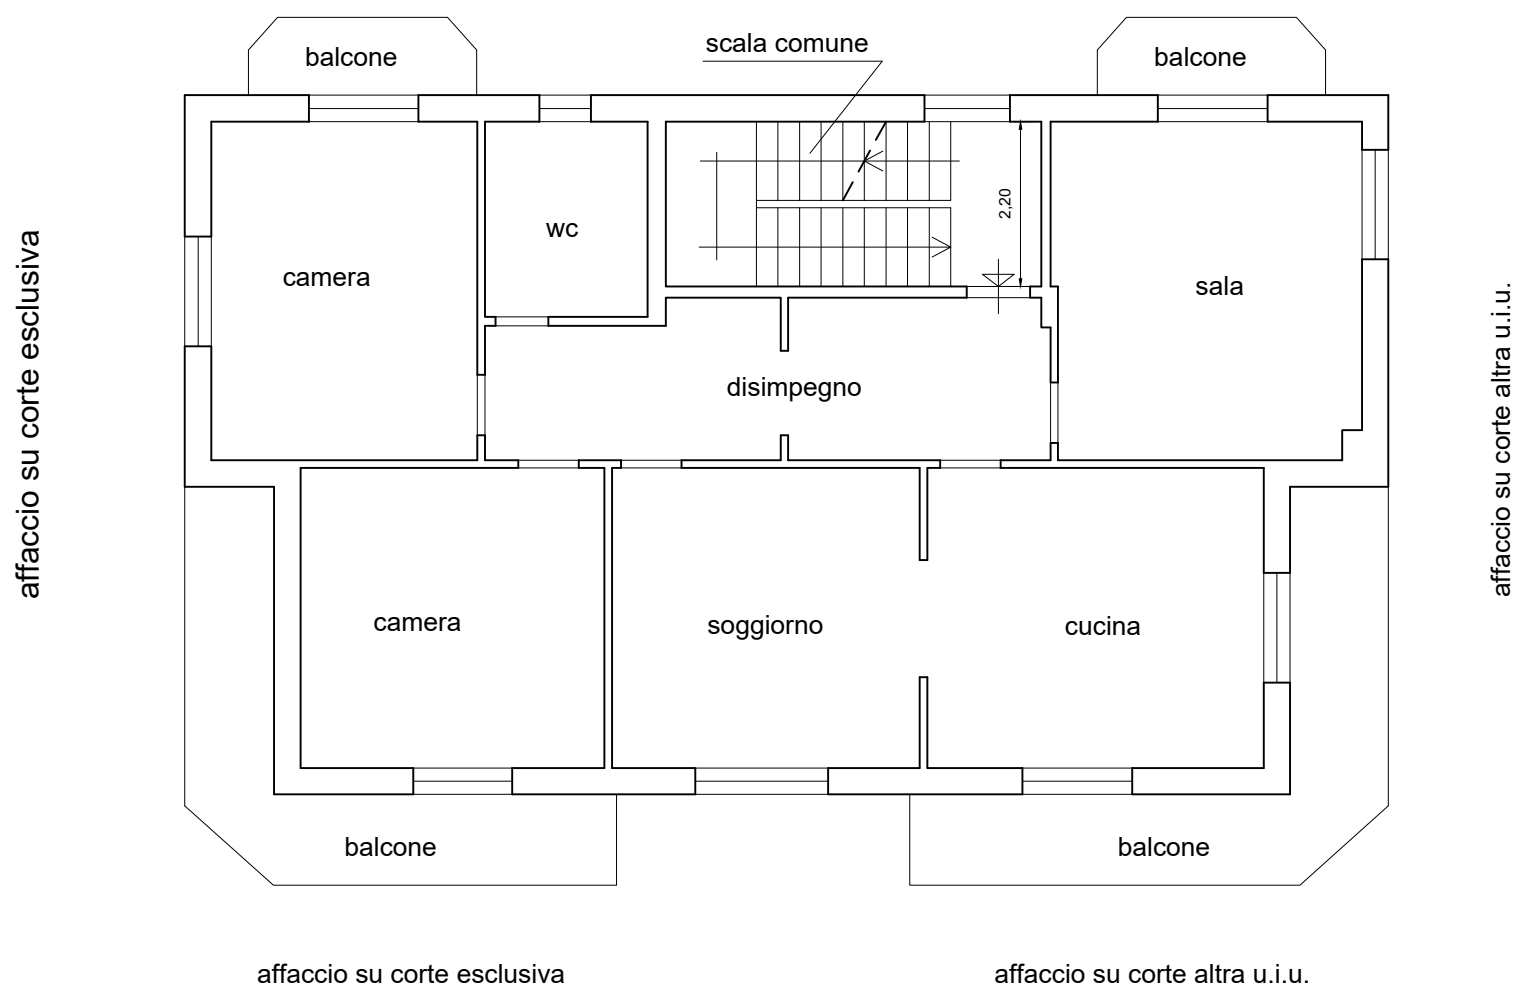

SUPERFICIE NETTA ALLOGGIO:	MQ. 105,00
SUPERFICIE LORDA ALLOGGIO:	MQ. 124,00
SUPERFICIE BALCONI:	MQ. 29,00
SUPERFICIE CORTE ESCLUSIVA:	MQ. 325,00

IL C.T.U.

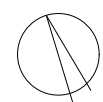

Scala 1:100