

**Agenzia del Territorio
CATASTO FABBRICATI
Ufficio Provinciale di
Catania**

Dichiarazione protocollo n. CT0401486 del 24/09/2007

Planimetria di u.i.u. in Comune di Mazzarrone

Via Da Denominare

civ. SN

Identificativi Catastali:

Sezione:

Foglio: 309

Particella: 404

Subalterno: 5

Compilata da:
Tumino Biagio


Iscritto all'albo:
Geometri

Prov. Catania

N. 2257

Scheda n. 1

Scala 1:200

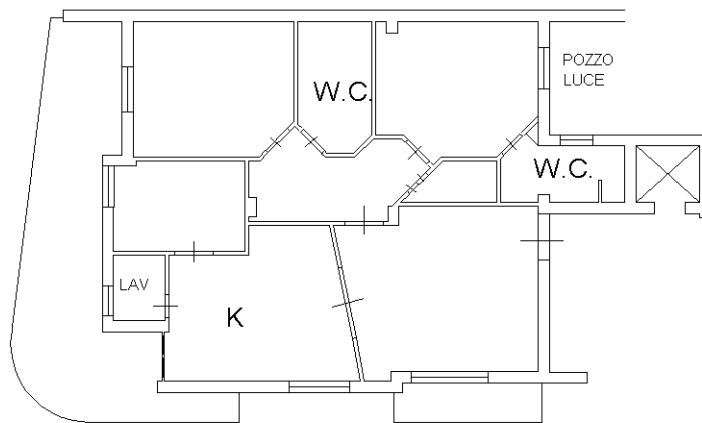

PIANO SECONDO H=2.70

Catasto dei Fabbricati - Situazione al 01/06/2021 - Comune di MAZZARRONE (M271) - < Foglio: 309 - Particella: 404 - Subalterno: 5 >
VIA DA DENOMINARE n. SN piano: 2;

Ultima planimetria in atti