

MODULARIO
F. 117 (anno 1981)

12

6451




MINISTERO DELLE FINANZE
DIPARTIMENTO DEL TERRITORIO

CATASTO EDILIZIO URBANO (RDL 13-4-1939, n. 652)

MOD. BN (CEU)

LIRE
500

Planimetria di u.i.u. In Comune di **FIRENZE** via **della Palancola** civ. **2**

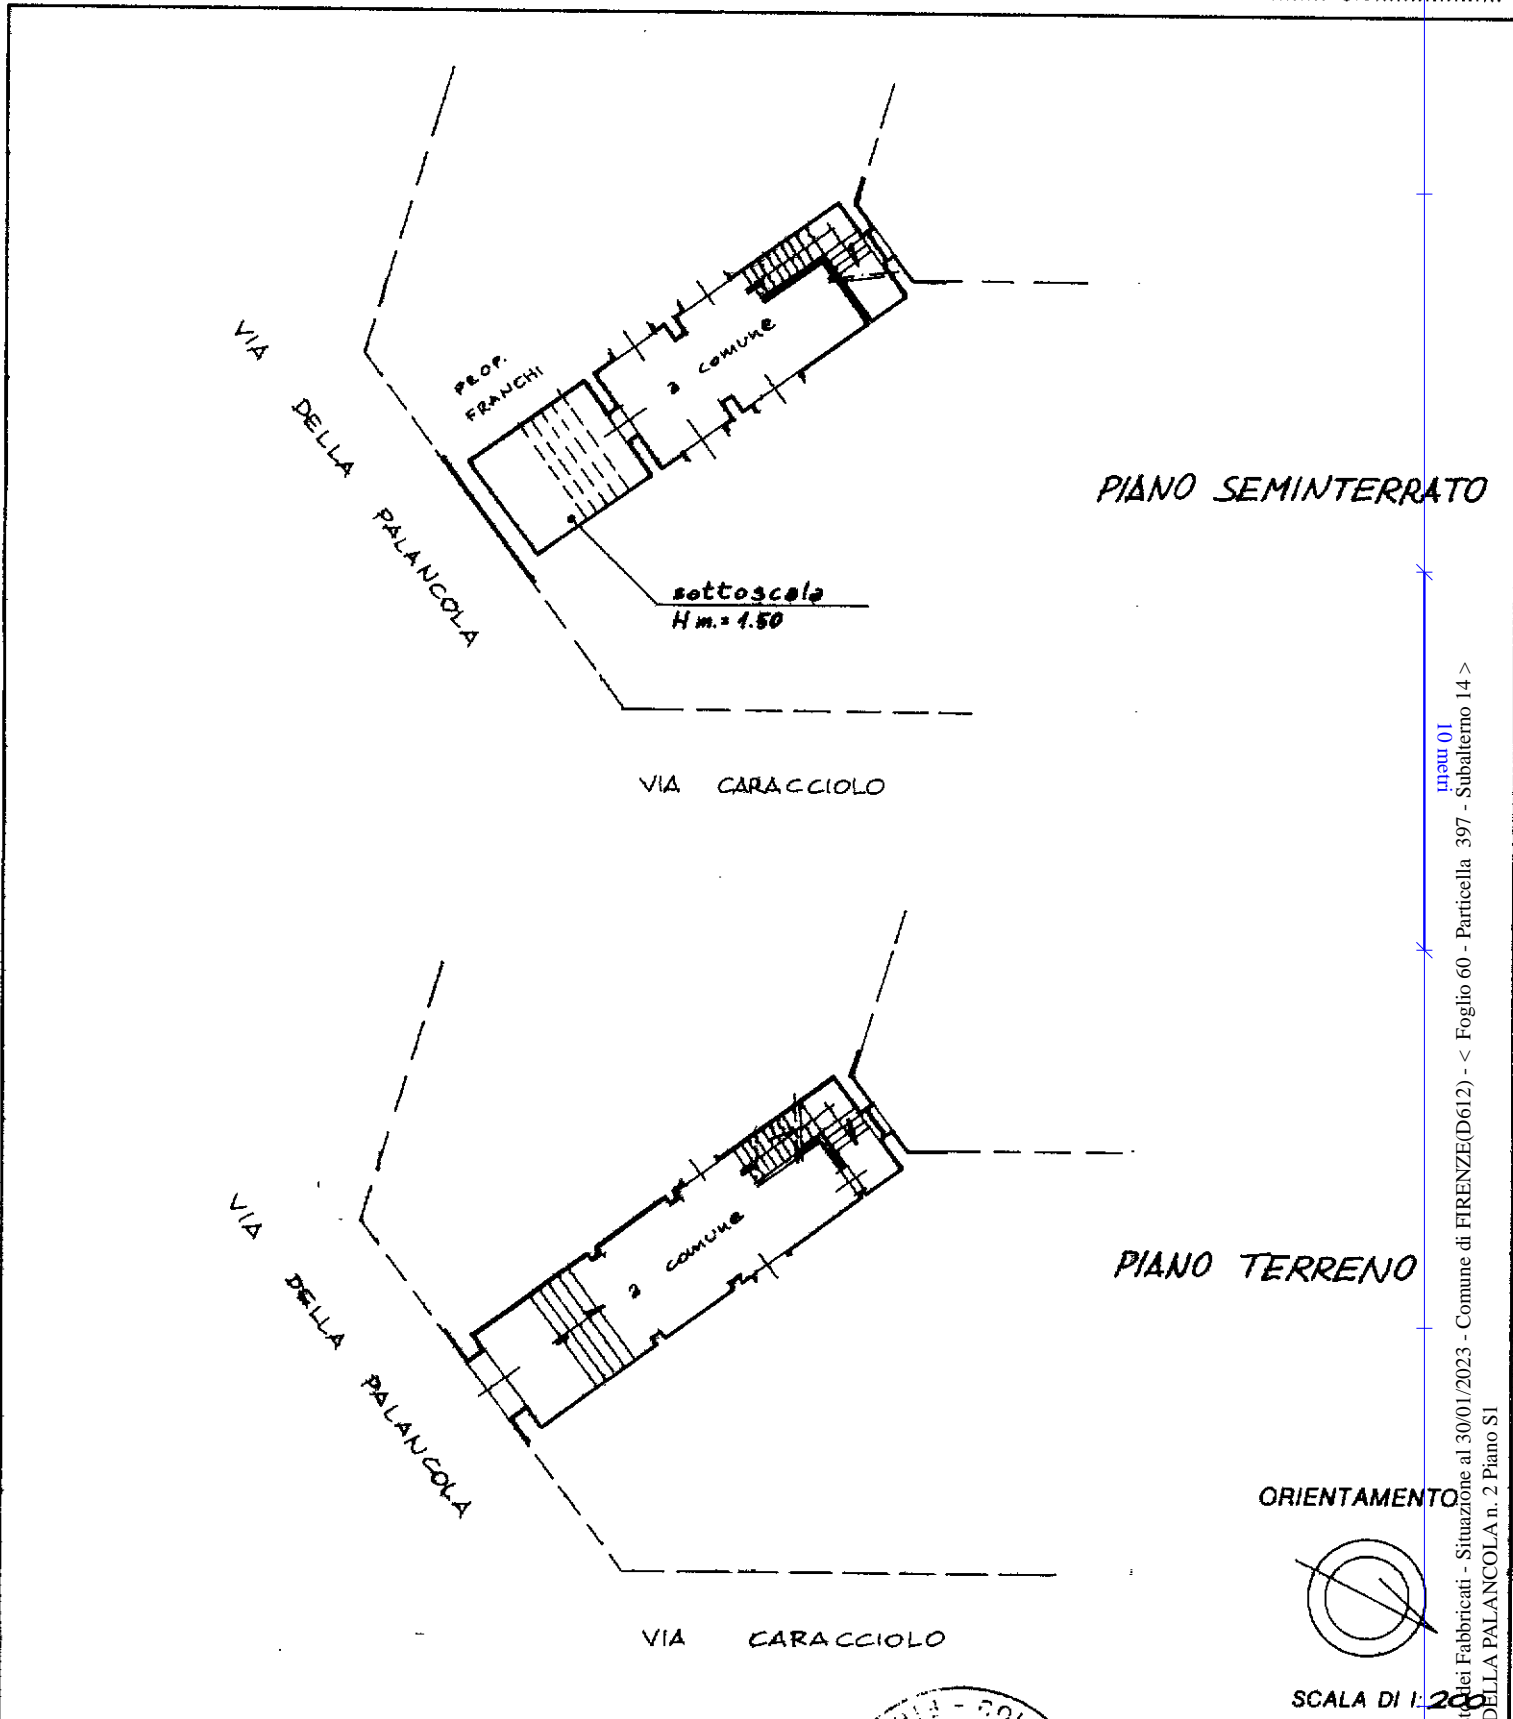

manu 01
Catasto dei Fabbricati - Situazione al 30/01/2023 - Comune di FIRENZE(D612) - < Foglio 60 - Particella 397 - Subalterno 14 >
VIA DELLA PALANCOLA n. 2 Piano SI

Dichiarazione di N.C.
Denuncia di variazione


Compilata dal **Perito Edile**
(Titolo, cognome e nome)
PAOLO CASATI

RISERVATO ALL'UFFICIO

Data presentazione (ufficiale/catasto): 30/01/2023 - n. T188059 - Richiedente: BLLCRL53R19Z614C

Totale Schede (n. Formato di acquisizione): A4(210x297) - Formato standard: A4(210x297) - n. 1856
n. **60** sub. **bn 14** della provincia di **FIRENZE**

data **09.12.94** Firma **Paolo Casati**

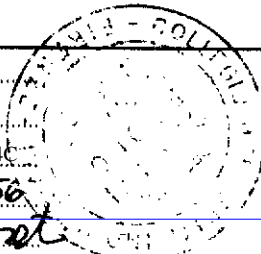

SCALA DI 1:200

048283