


## ALLEGATO 8

**Agenzia delle Entrate**  
**CATASTO FABBRICATI**  
 Ufficio Provinciale di  
 Novara

<b>ELABORATO PLANIMETRICO</b>	
Compilato da: Trevisan Roberto	
Iscritto all'albo: Geometri	
Prov. Novara	N. 2485

Comune di Bellinzago Novarese	Protocollo n. NO0076789 del 05/12/2017
Sezione: Foglio: 16 Particella: 1502	Tipo Mappale n. del
Dimostrazione grafica dei subalterni	Scala 1 : 500

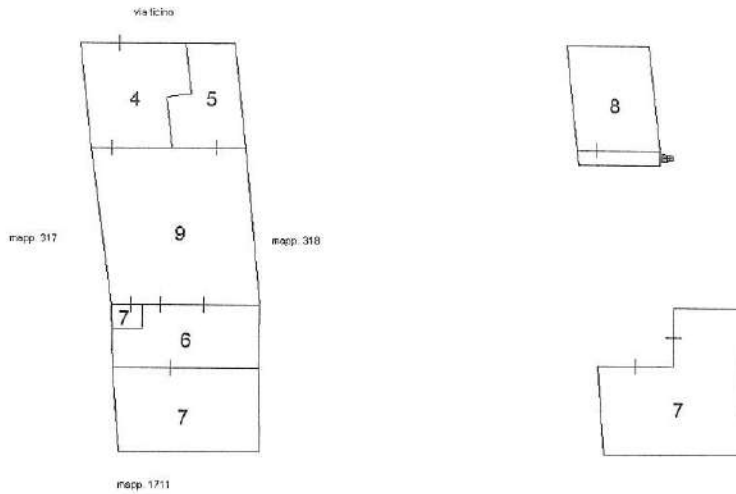

**PIANO TERRA**

**PIANO PRIMO**

Ultima planimetria in atti

## ACCERTAMENTO DELLA PROPRIETÀ IMMOBILIARE URBANA ELENCO DEI SUBALTERNI ASSEGNATI

Comune BELLINZAGO NOVARESE	Sezione	Foglio 16	Particella 1502	Tipo mappale	del:
-------------------------------	---------	--------------	--------------------	--------------	------

Sub	UBICAZIONE via/piazza	n.civ	Piani	Scala	Int	DESCRIZIONE
2						SOPPRESSO
3						SOPPRESSO
4	via ticino	2D	T			UFFICIO O STUDIO PRIVATO
5	via cameri	3	T			AUTORIMESSA
6	via cameri	3	T			AUTORIMESSA
7	via cameri	3	T-1			MAGAZZINO
8	via cameri	3	1			ABITAZIONE DI TIPO POPOLARE
9	via cameri	3	T			BENE COMUNE NON CENSIBILE (CORTE COMUNE A TUTTI I SUB.)

*Visura telematica*

**Agenzia delle Entrate**  
**CATASTO FABBRICATI**  
Ufficio Provinciale di  
Novara

Dichiarazione protocollo n. NO0076789 del 05/12/2017  
Planimetria di u.i.u. in Comune di Bellinzago Novarese

Via Ticino

civ. 2D

Identificativi Catastali:

Sezione:

Foglio: 16

Particella: 1502

Subalterno: 4


Compilata da:  
Trevisan Roberto  
Iscritto all'albo:  
Geometri

Prov. Novara

N. 2485

Scheda n. 1      Scala 1:200

Nord

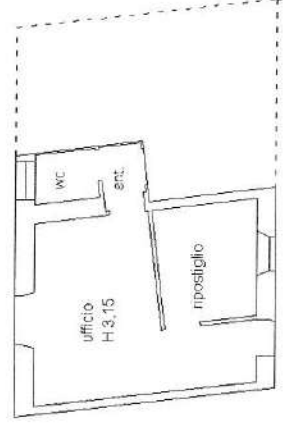

PIANO TERRA