


ELABORATO PLANIMETRICO	
Compilato da: Manocchio Franco	
Iscritto all'albo: Ingegneri	
Prov. Campobasso	N. 611


Agenzia del Territorio
CATASTO FABBRICATI
Ufficio Provinciale di
Campobasso

Comune di Baranello	Protocollo n. CB0234896 del 22/11/2012
Sezione: Foglio: 7 Particella: 696	Tipo Mappale n. 224457 del 09/11/2012
Dimostrazione grafica dei subalterni	Scala 1 : 500



PIANO SEMINTERRATO

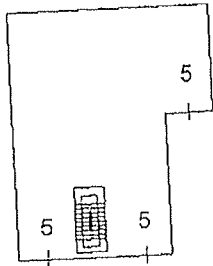

PIANO TERRA con corte annessa

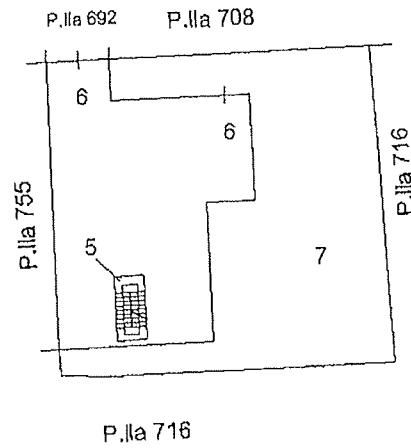

PIANO PRIMO
(Sottotetto)

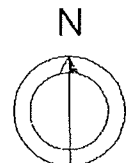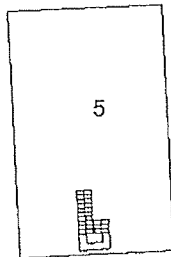

Agenzia del Territorio
CATASTO FABBRICATI
 Ufficio Provinciale di
 Campobasso

Dichiarazione protocollo n. CB0234896 del 22/11/2012

Planimetria di u.i.u. in Comune di Baranello

Contrada Badia

civ. 1

Identificativi Catastali:

Sezione:

Foglio: 7

Particella: 696

Subalterno: 5

Compilata da:
 Manocchio Franco

Iscritto all'albo:
 Ingegneri


Prov. Campobasso

N. 611


Carta n. 1

Scala 1:200



PIANO SEMINTERRATO

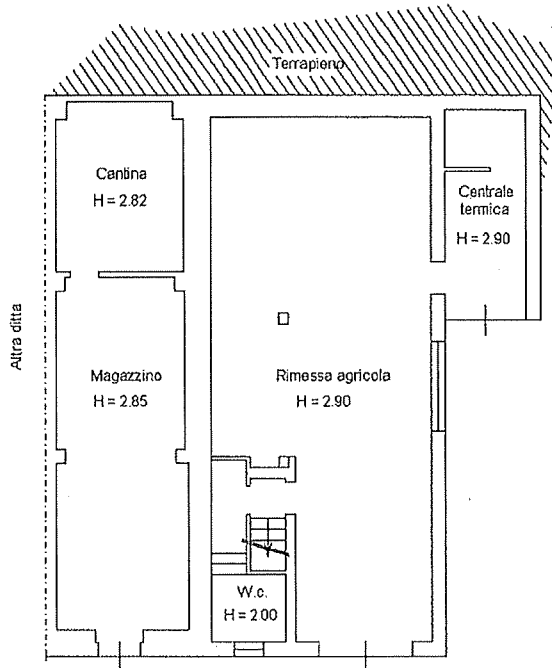

PIANO TERRA

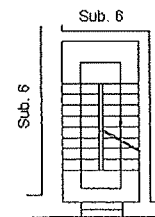

PIANO PRIMO (Sottotetto)

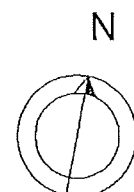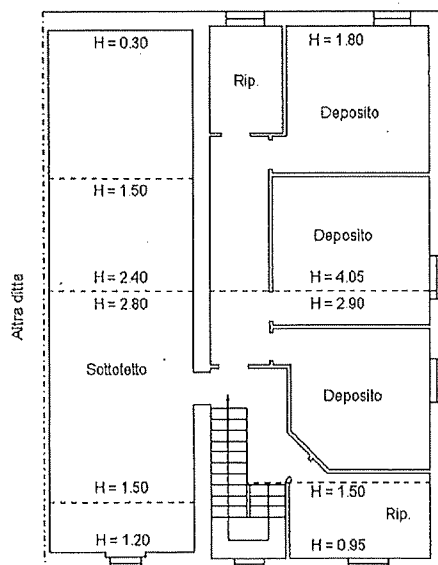



Catastro dei Fabbricati - Situazione al 06/06/2022 - Comune di BARANELLO(A616) - < Foglio 7 Particella 696 Subalterno 5 >
 CONTRADA BADIA n. 1 Piano S.I.T. - 1

Agenzia del Territorio
CATASTO FABBRICATI
Ufficio Provinciale di
Campobasso

Dichiarazione protocollo n. CB0234896 del 22/11/2012	
Planimetria di u.i.u. in Comune di Baranello	
Contrada Badia	civ. 1
Identificativi Catastali: Sezione: Foglio: 7 Particella: 696 Subalterno: 6	Compilata da: Manocchio Franco Iscritto all'albo: Ingegneri Prov. Campobasso N. 611

Scheda n. 1 Scala 1:200

PIANO TERRA

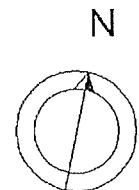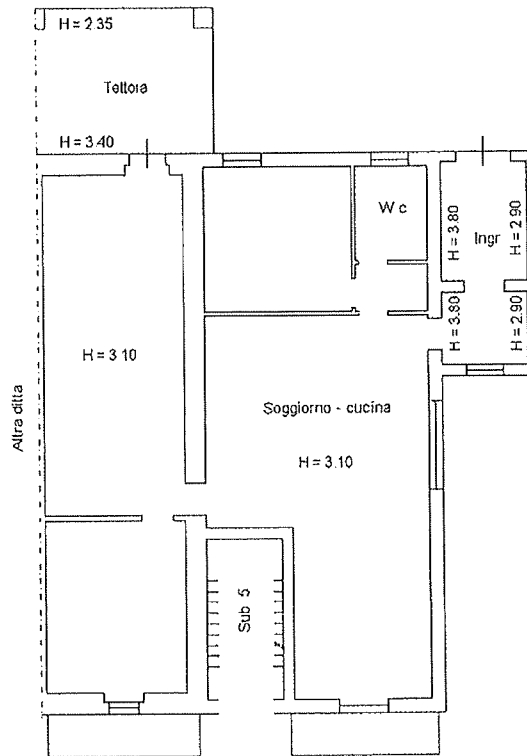



Catasto dei Fabbricati - Situazione al 06/06/2022 - Comune di BARANELLO(A.616) - < Foglio 7 Particella 696 Subalterno 6 >
CONTRADA BADIA n. 1 Piano T

Agenzia del Territorio
CATASTO FABBRICATI
Ufficio Provinciale di
Campobasso

Dichiarazione protocollo n. CB0079023 del 24/04/2008	
Planimetria di u.i.u. in Comune di Baranello	
Contrada Ischia	civ. SNC
Identificativi Catastali: Sezione: Foglio: 7 Particella: 705 Subalterno: 2	Compilata da: Manocchio Franco Iscritto all'albo: Ingegneri Prov. Campobasso N. 611

Scheda n. 1 Scala 1:500

PIANO TERRA con corte annessa

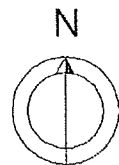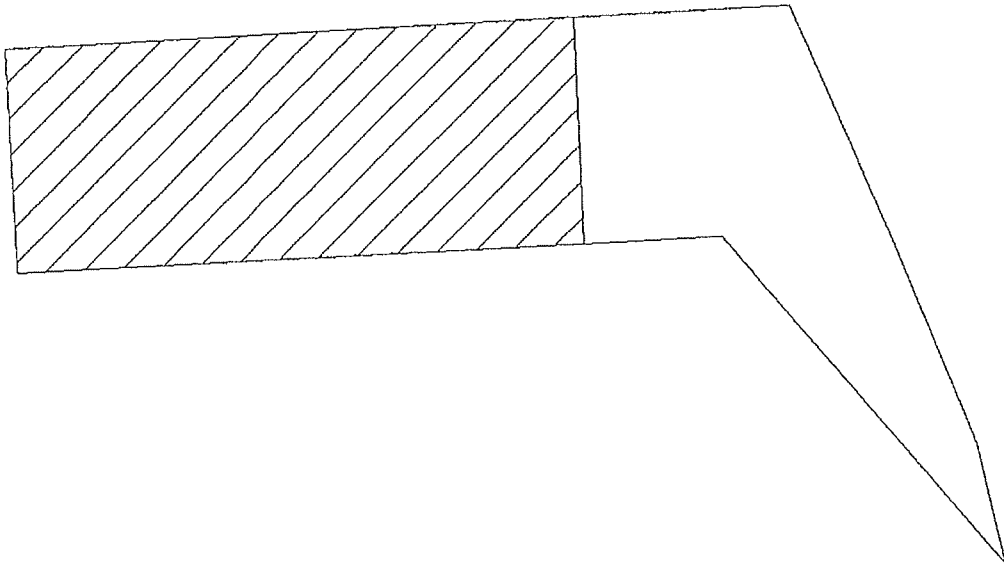

Centro dei Fabbricati - Situazione al 06/06/2022 - Comune di BARANELLO(4616) - < Foglio 7 Particella 705 Subalterno 2 > - Uiu grafica
CONTRADA ISCHIA a. SNC Campobasso.T

**Agenzia del Territorio
CATASTO FABBRICATI
Ufficio Provinciale di
Campobasso**

Dichiarazione protocollo n. CB0079023 del 24/04/2008

Planimetria di u.i.u. in Comune di Baranello

Contrada Ischia

civ. SNC

Identificativi Catastali:

Sezione:

Foglio: 7

Particella: 705

Subalterno: 2

Compilata da:
Manocchio Franco

Iscritto all'albo:
Ingegneri


Prov. Campobasso

N. 611

Scheda n. 2

Scala 1:200

PIANO TERRA

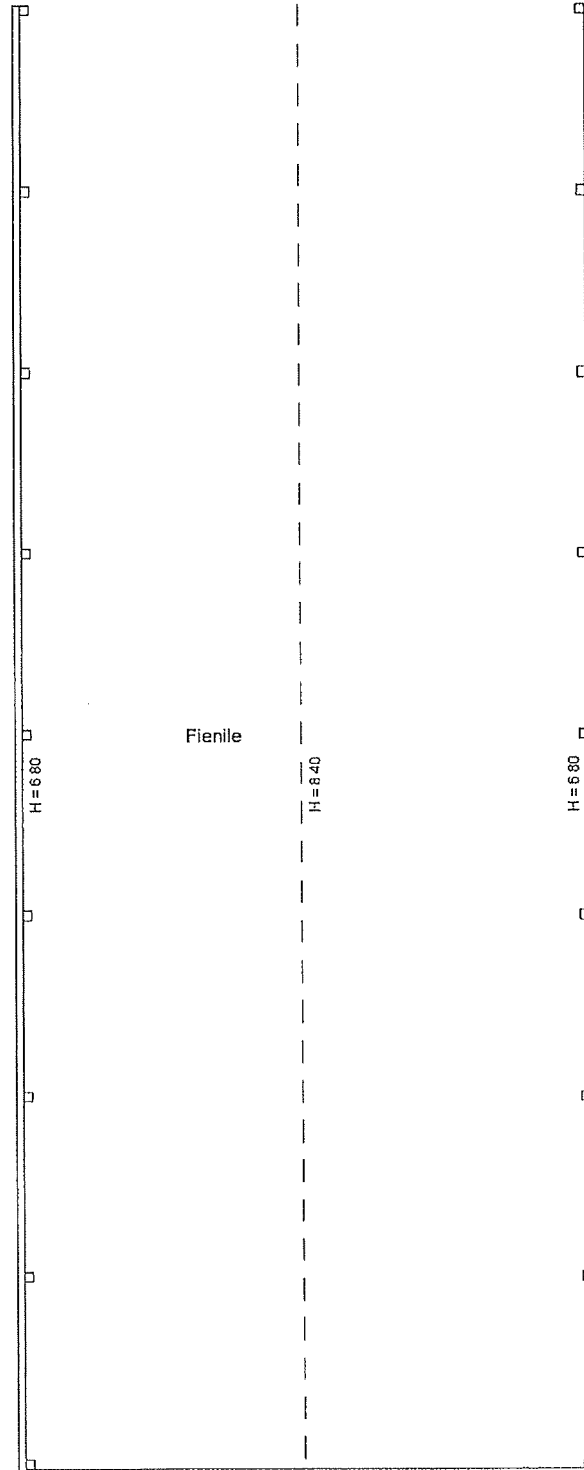

Causo dei Fabbricati - Situazione al 06/06/2022 - Comune di BARANELLO(A616) - « Foglio 7 Particella 705 Subalterno 2 » - « Un grafina
CONTRADA ISCHIA n. SNC Piano T

ELABORATO PLANIMETRICO

Agenzia del Territorio
CATASTO FABBRICATI
Ufficio Provinciale di
Campobasso

Compilato da:
Manocchio Franco
Iscritto all'albo:
Ingegneri
Prov. Campobasso N. 611

Comune di Baranello

Sezione: Foglio: 7 Particella: 705



Protocollo n. CB0079023 del 24/04/2008

Tipo Mappale n. 37638 del 25/02/2008

Dimostrazione grafica dei subalterni

Scala 1 : 500

PIANO TERRA con corte annessa

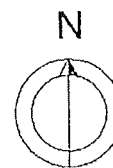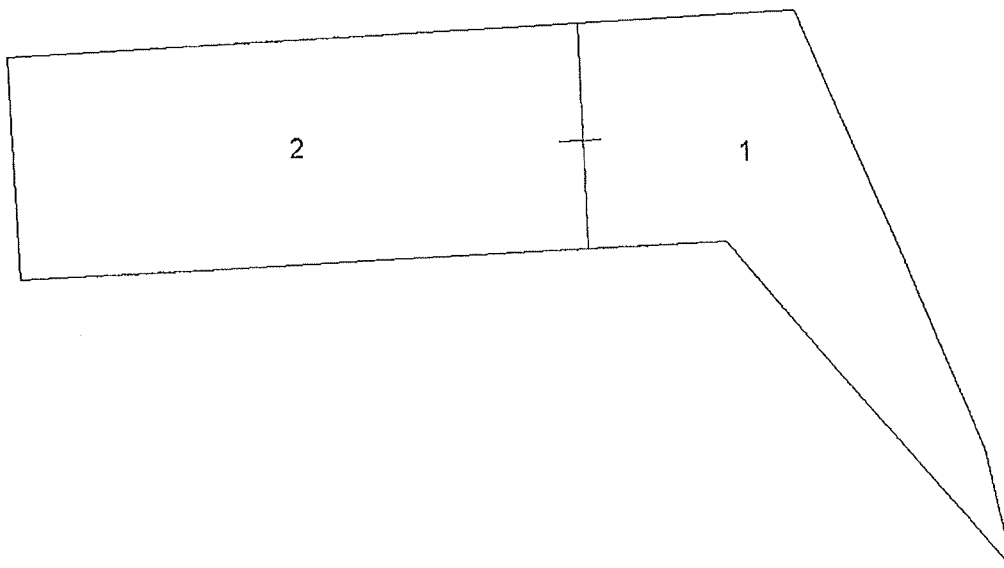


ELABORATO PLANIMETRICO

Compilato da:
Ioffredi Antonio
Iscritto all'albo:
Geometri
Prov. Campobasso N. 773

Agenzia del Territorio
CATASTO FABBRICATI
Ufficio Provinciale di
Campobasso

Comune di Baranello	Protocollo n. cb0199221 del 31/10/2008
Sezione: Foglio: 7 Particella: 716	Tipo Mappale n. 189025 del 21/10/2008
Dimostrazione grafica dei subalterni	
Scala 1 : 500	

PIANO TERRA con corte annessa

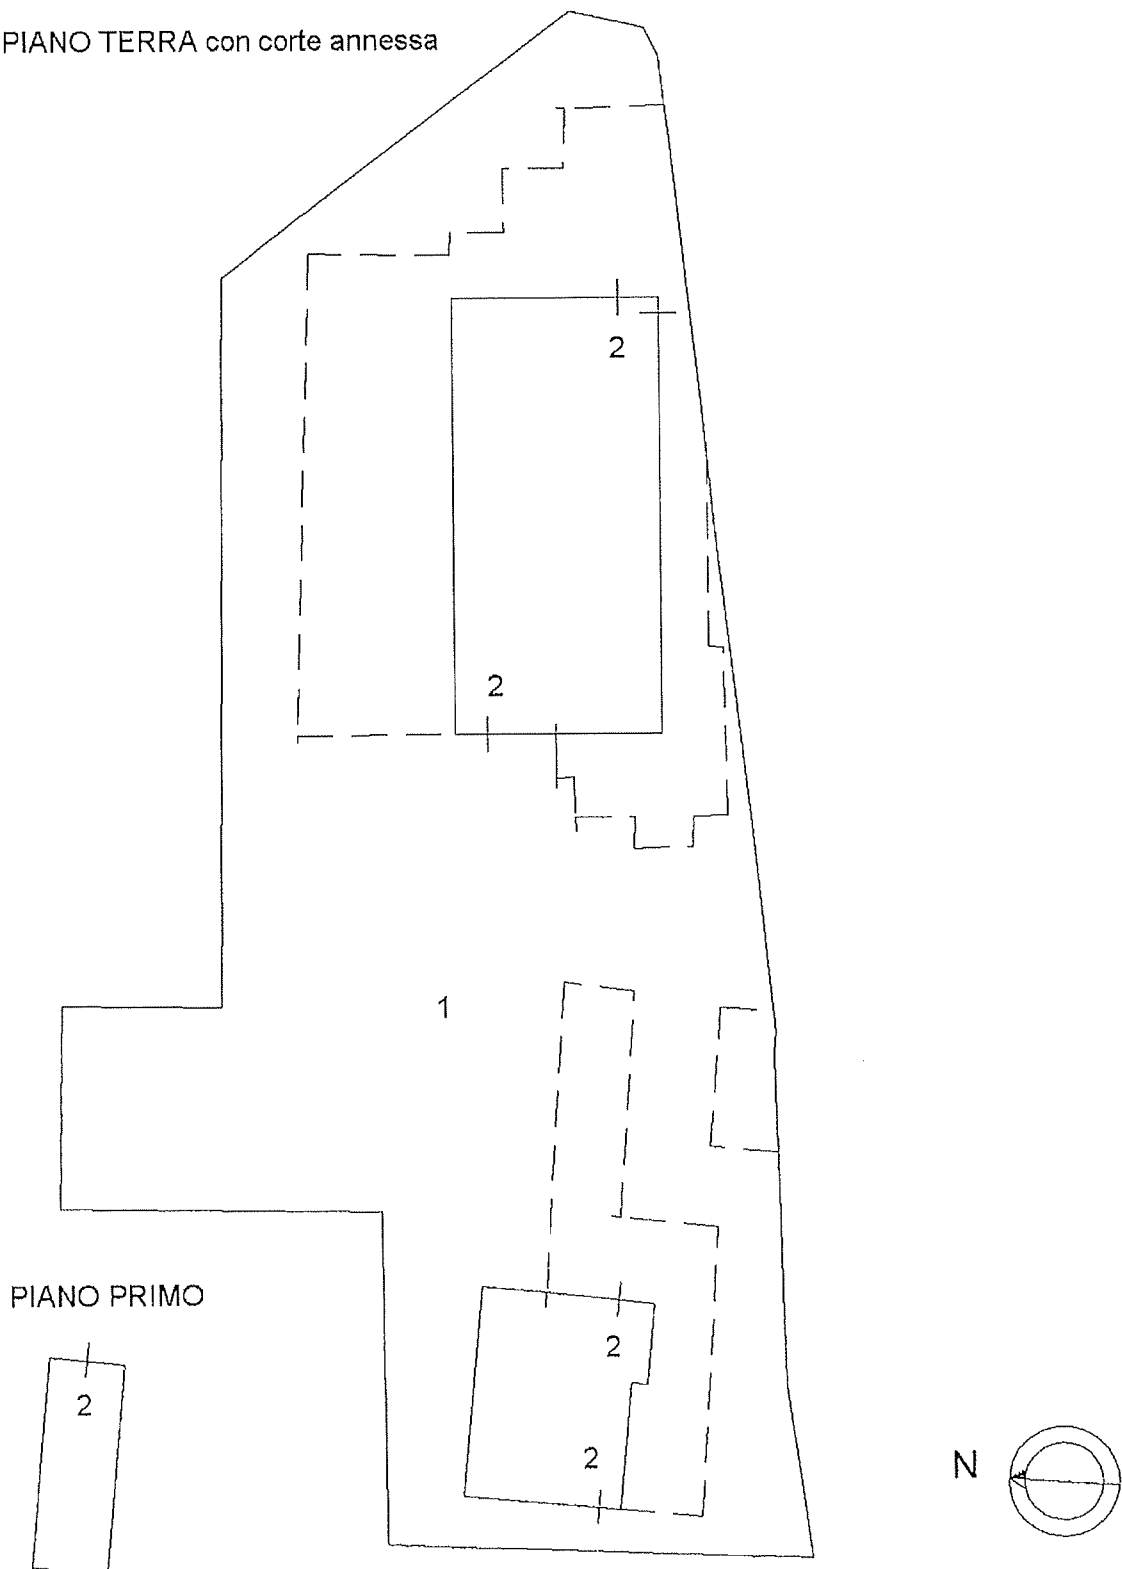

**Agenzia del Territorio
CATASTO FABBRICATI
Ufficio Provinciale di
Campobasso**

Dichiarazione protocollo n. CB0199221 del 31/10/2008

Planimetria di u.i.u. in Comune di Baranello

Contrada Badia

civ.

Identificativi Catastali:

Sezione:

Foglio: 7

Particella: 716

Subalterno: 2

Compilata da:
Ioffredi Antonio

Isritto all'albo:
Geometri


Prov. Campobasso

N. 773

cheda n. 1

Scala 1:500

PIANO TERRA con corte annessa

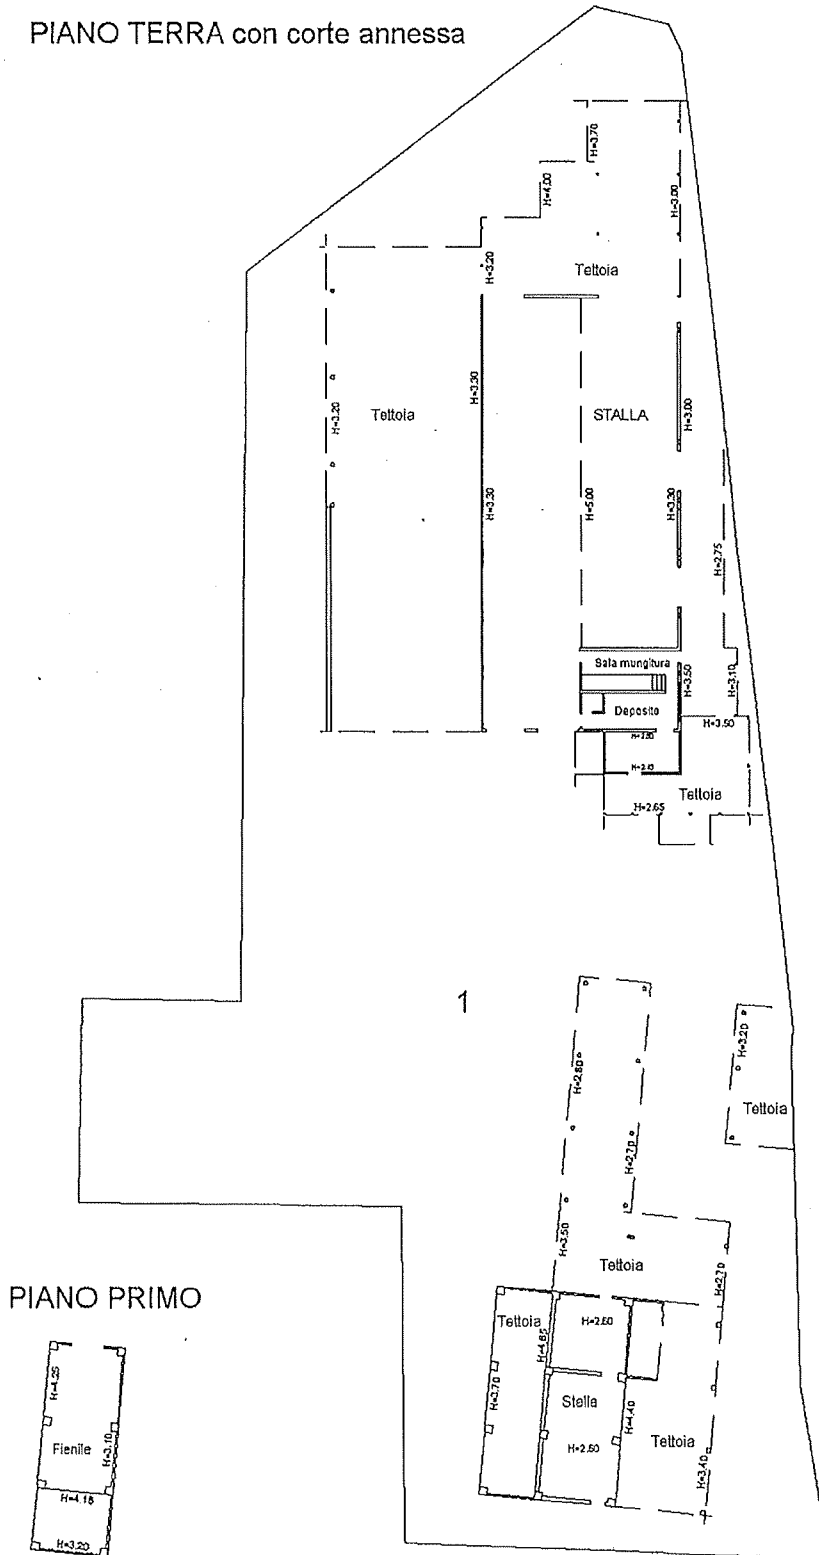

Catasto dei Fabbricati - Situazione al 06/06/2022 - Comune di BARANELLO(A616) - < Foglio 7 Particella 716 Subalterno 1 > - Uiu griffata
 CONTRADA BADIA Piano T-1