

**Agenzia del Territorio  
CATASTO FABBRICATI  
Ufficio Provinciale di  
Frosinone**

Dichiarazione protocollo n. 000075390 del 19/04/2002

Planimetria di u.i.u. in Comune di Trivigliano

Strada Lago Di Canterno

civ.

Identificativi Catastali:

Sezione:

Foglio: 8

Particella: 289

Subalterno:

Compilata da:


Iscritto all'albo:  
Geometri

Prov. Frosinone

N. [REDACTED]

Scheda n. 1

Scala 1:200

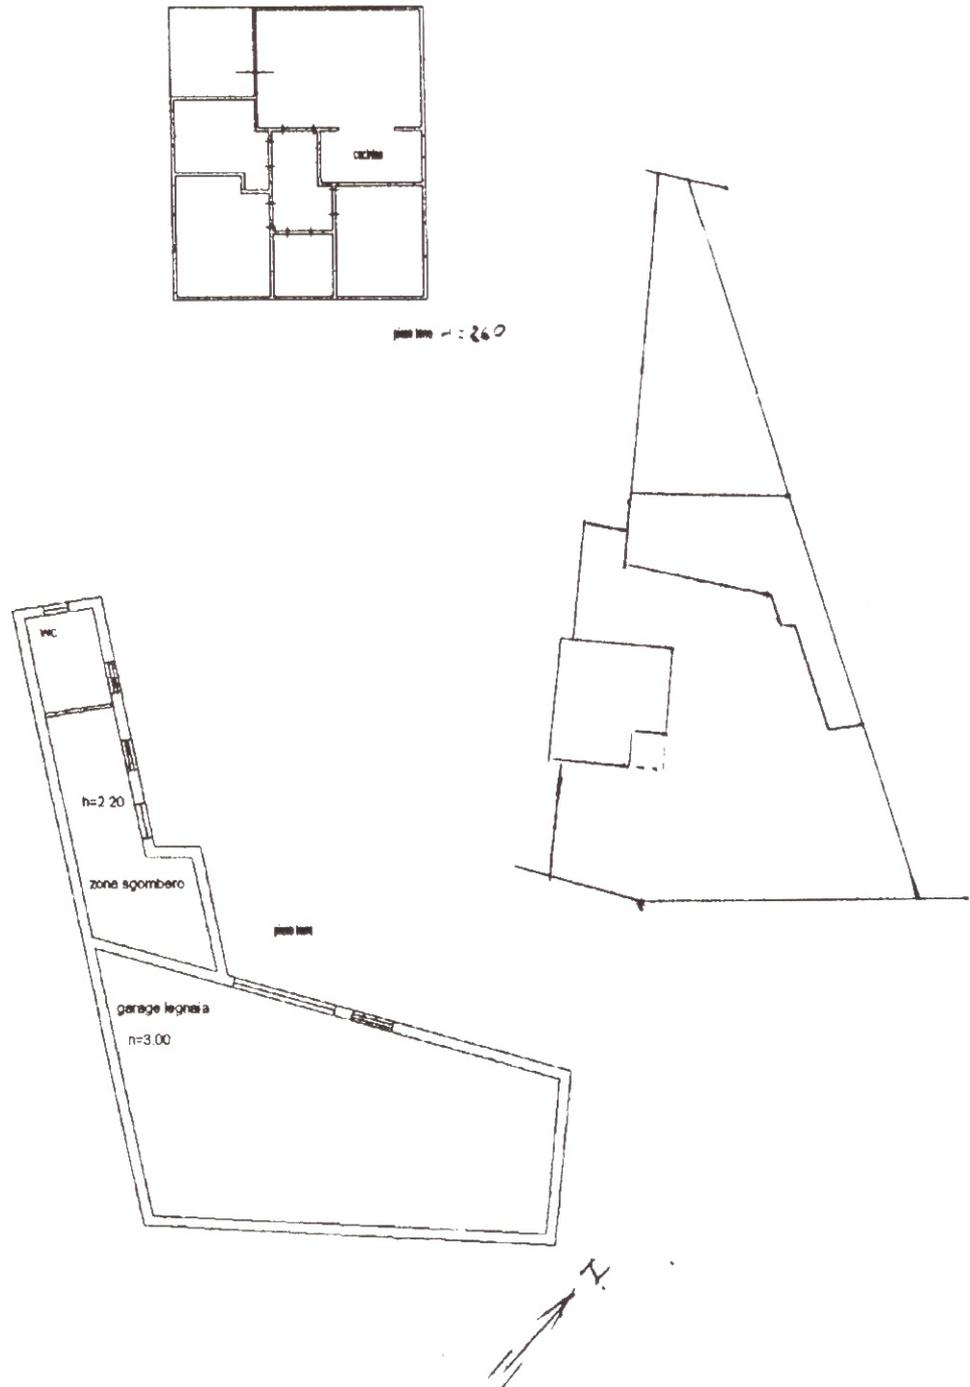

Catasto dei Fabbricati - Situazione al 04/10/2021 - Comune di TRIVIGLIANO (L437) - Foglio: 8 - Particella: 289 - Subalterno: 0 >  
VIA CANTERNO piano: T;

Ultima planimetria in atti

Dichiarazione protocollo n. 000075390 del 19/04/2002

**Agenzia del Territorio  
CATASTO FABBRICATI  
Ufficio Provinciale di  
Frosinone**

Planimetria di u.i.u. in Comune di Trivigliano

Strada Lago Di Canterno

civ.

Identificativi Catastali:

Sezione:  
Foglio: 8  
Particella: 289  
Subalterno:

Compilata da:


Iscritto all'albo:  
Geometri

Prov. Frosinone

N. [REDACTED]

Scheda n. 2

Scala 1:500

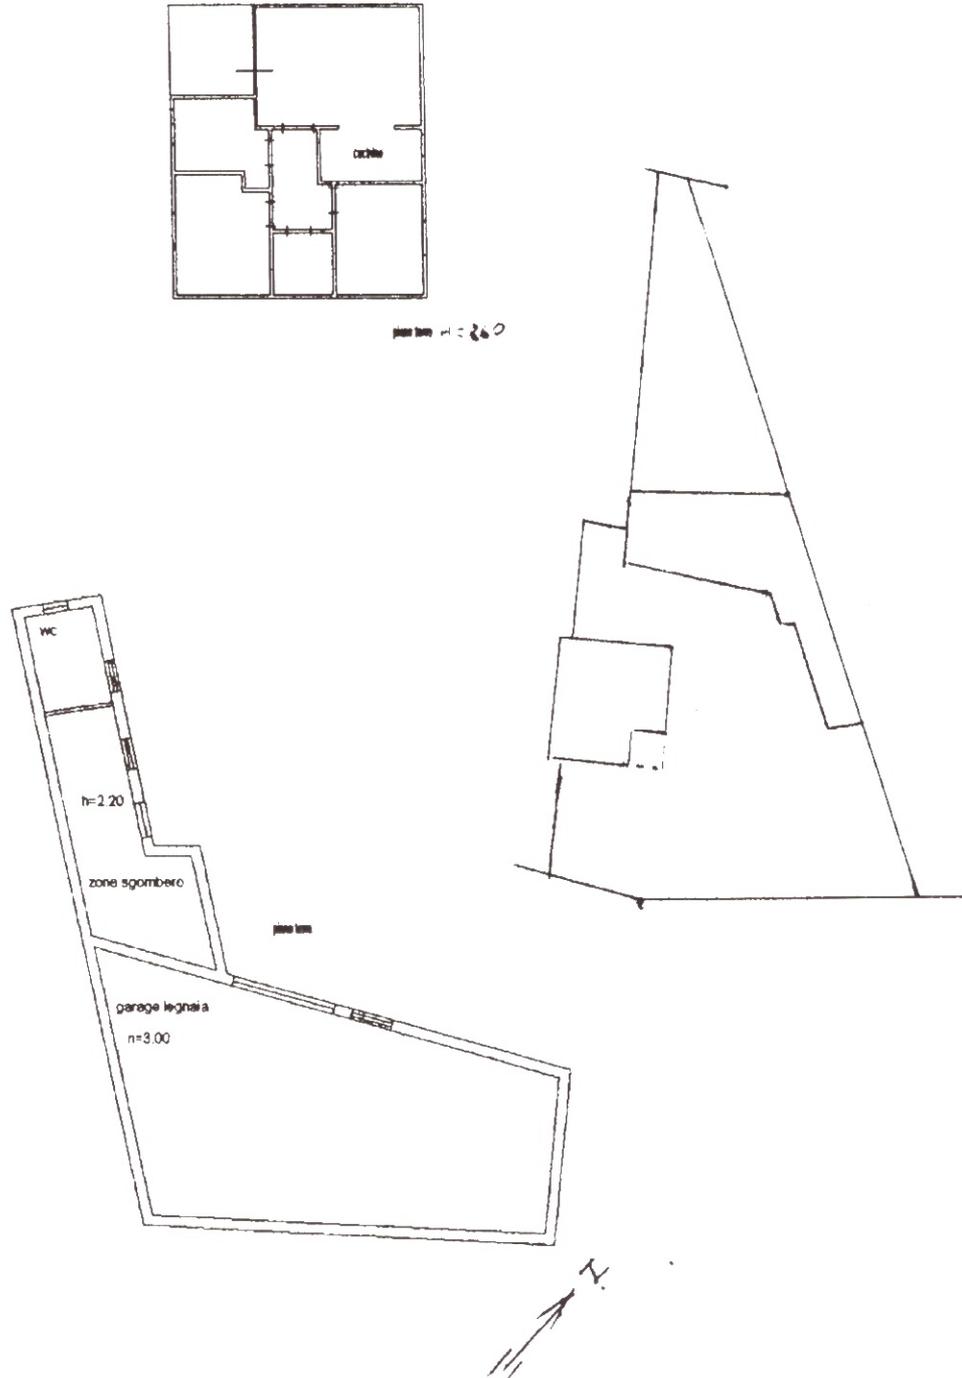

Catasto dei Fabbricati - Situazione al 04/10/2021 - Comune di TRIVIGLIANO (L437) - < Foglio: 8 - Particella: 289 - Subalterno: 0 >  
VIA CANTERNO piano: T;

Ultima planimetria in atti