

Agenzia delle Entrate
CATASTO FABBRICATI
Ufficio Provinciale di
Bergamo

Dichiarazione protocollo n. BG0205670 del 15/10/2014

Planimetria di u.i.u. in Comune di Costa Volpino

Via C. Battisti

civ. 22

Identificativi Catastali:

Sezione: CI

Foglio: 10

Particella: 11382

Subalterno: 701

Compilata da:

Cassone Gian Paolo

Iscritto all'albo:



Architetti

Prov. Bergamo

N. 01663

Scheda n. 1

Scala 1:1000

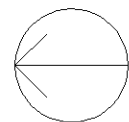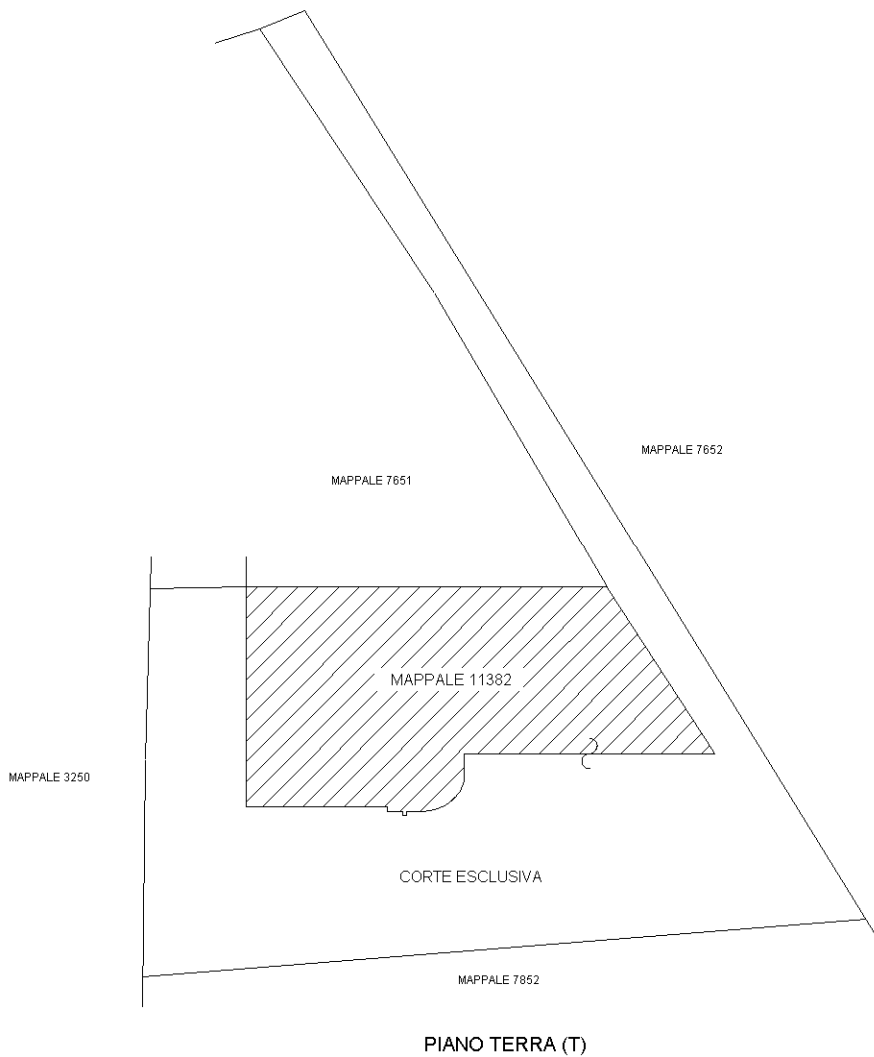

orientamento

Ultima planimetria in atti

Agencia delle Entrate
CATASTO FABBRICATI
Ufficio provinciale di
Bergamo


Scala 1: 200

Dichiarazione protocollo n. BG0205670 del 15/10/2014
Planimetria di u.i.v. in Comune di Costa Volpino
Via C. Battisti


civ. 22

Identificativi Catastali:
Sezione: CI
Foglio: 10
Particella: 11382
Subalterno: 701

Compilata da:
Cassone Gian Paolo
Iscritto all'albo:
Architetti
Prov. Bergamo N. 01663

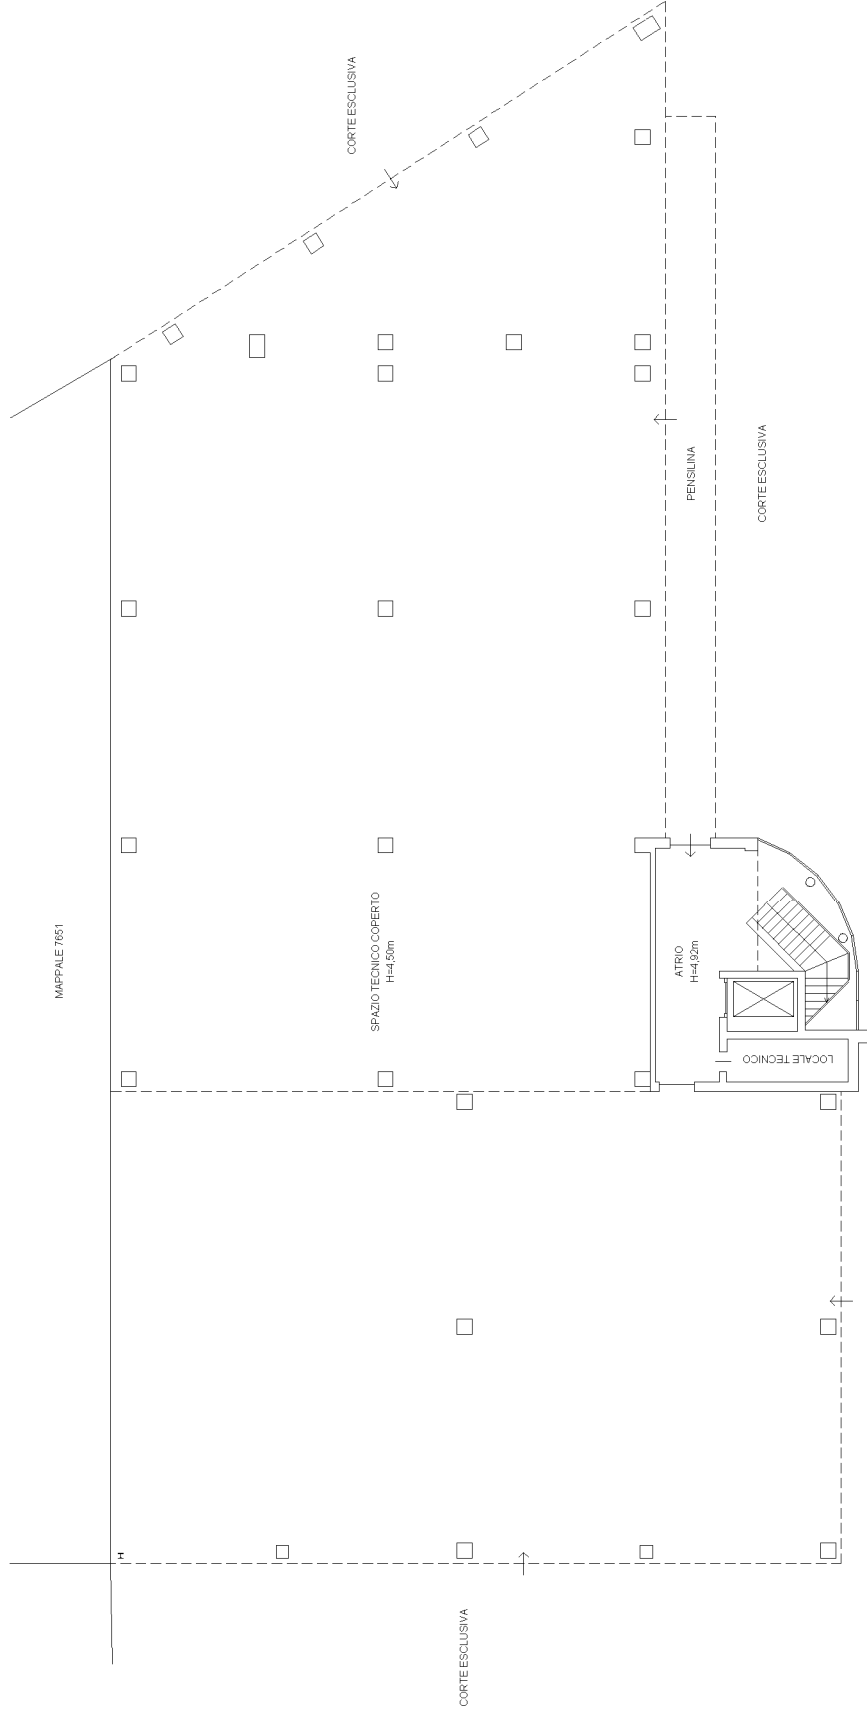

PIANO TERRA (T)

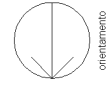

Agenzia delle Entrate
CATASTO FABBRICATI
Ufficio provinciale di
Bergamo

Dichiarazione protocollo n. BG0205670 del 15/10/2014
Planimetria di u.i.v. in Comune di Costa Volpino
Via C. Battisti

civ. 22


Identificativi Catastali:
Sezione: CI
Foglio: 10
Particella: 11382
Subalterno: 701

Compilata da:
Cassone Gian Paolo
Iscritto all'albo:
Architetti
Prov. Bergamo
N. 01663

Scala 1:200

Scheda 3

Ultima planimetria in atti

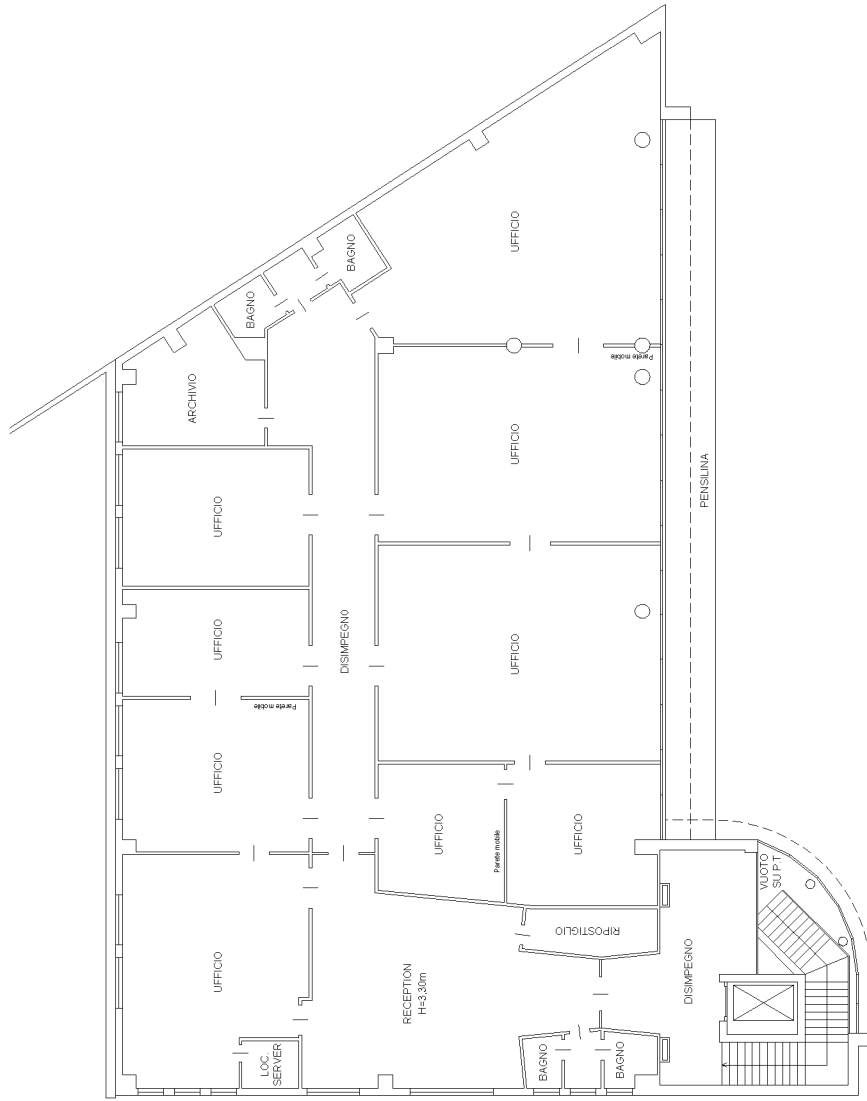

PIANO PRIMO (1)

