

**Agenzia del Territorio
CATASTO FABBRICATI
Ufficio Provinciale di
Pavia**

Dichiarazione protocollo n. PV0004956 del 09/01/2008

Planimetria di u.i.u. in Comune di Sannazzaro De' Burgondi
Via Benedetto Cairoli

civ. SNC

Identificativi Catastali:

Sezione:

Foglio: 28

Particella: 2734

Subalterno: 2


Compilata da:
Mezzadra Marco

Iscritto all'albo:
Ingegneri


Prov. Pavia

N. 11


Scheda n. 1 Scala 1:200

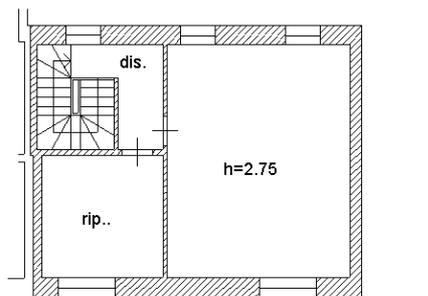


PIANO SECONDO

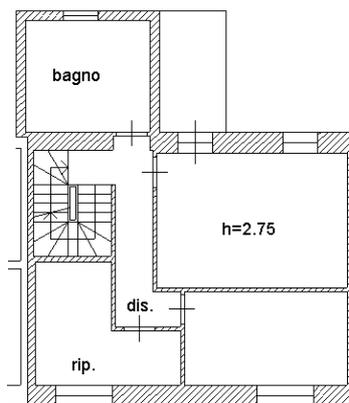

PIANO PRIMO

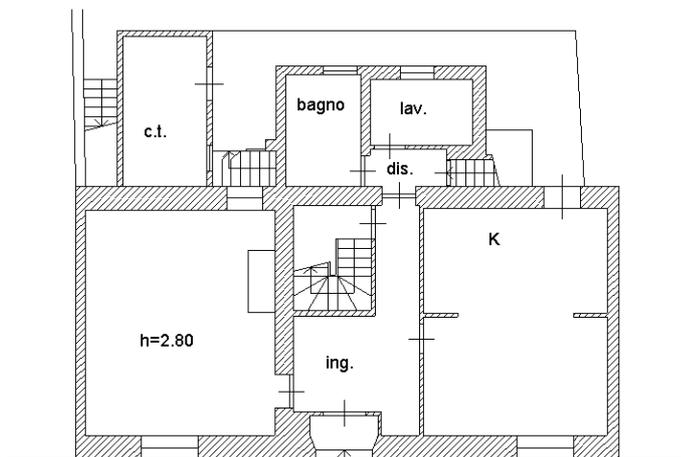

PIANO TERRA

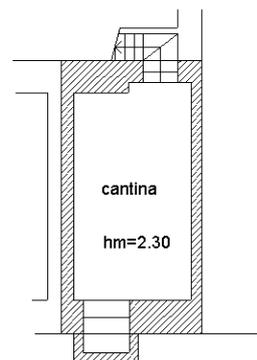

PIANO SEMINTERRATO

Ultima planimetria in atti

