


**Agenzia del Territorio
CATASTO FABBRICATI**
Ufficio provinciale di
Milano

Scheda n. 1 - Scala 1: 200

Dichiarazione protocollo n. MI0275411 del 02/05/2006
Planimetria di u.i.u. in Comune di Vernate
Via Leonardo Da Vinci
civ. 1

Identificativi Catastali:
Sezione: 17
Foglio: 17
Particella: 216
Subalterno: 19

Compilata da:
Fusari Ottavio
Iscritto all'albo:
Geometri
Prov. Lodi
N. 192

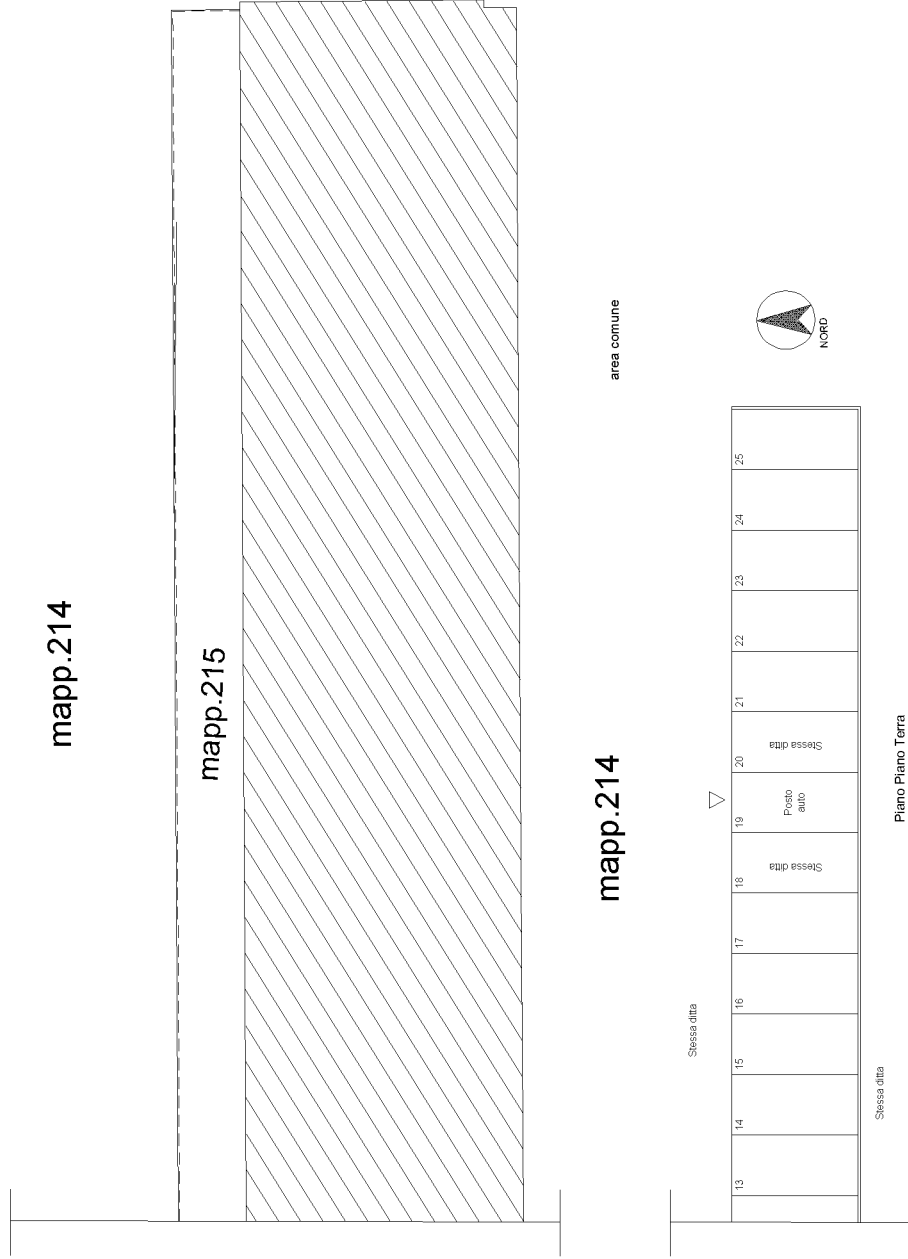

Ultima planimetria in atti

