

**Agenzia del Territorio
CATASTO FABBRICATI**
Ufficio provinciale di
Milano


Dichiarazione protocollo n. MI0275411 del 02/05/2006
Planimetria di u.i.u. in Comune di Vernate
Via Leonardo Da Vinci
civ. 1

Identificativi Catastali:
Sezione: 17
Foglio: 17
Particella: 216
Subalterno: 24

Compilata da:
Fusari Ottavio
Iscritto all'albo:
Geometri
Prov. Lodi
N. 192

Scheda I - Scala 1: 200

Ultima planimetria in atti

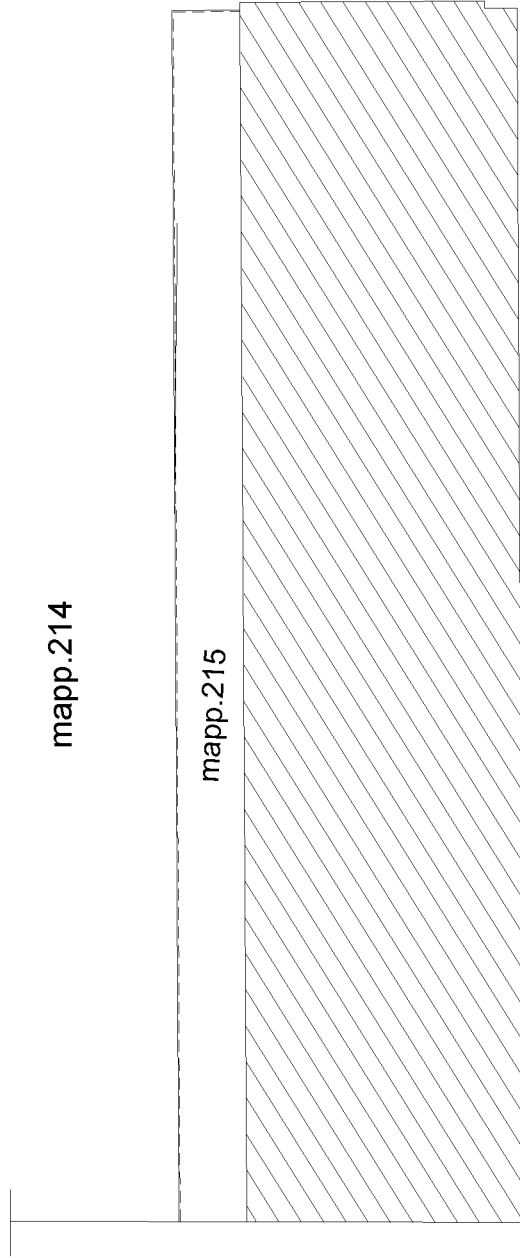

mapp.214

area comune

