


**Agenzia del Territorio  
CATASTO FABBRICATI**  
Ufficio provinciale di  
Milano

Scheda n. 1 - Scala 1: 200

Dichiarazione protocollo n. MI0275411 del 02/05/2006  
Planimetria di u.i.u. in Comune di Vernate  
Via Leonardo Da Vinci  
civ. 1

Identificativi Catastali:  
Sezione: 17  
Foglio: 17  
Particella: 216  
Subalterno: 16

Compilata da:  
Fusari Ottavio  
Iscritto all'albo:  
Geometri  
Prov. Lodi  
N. 192

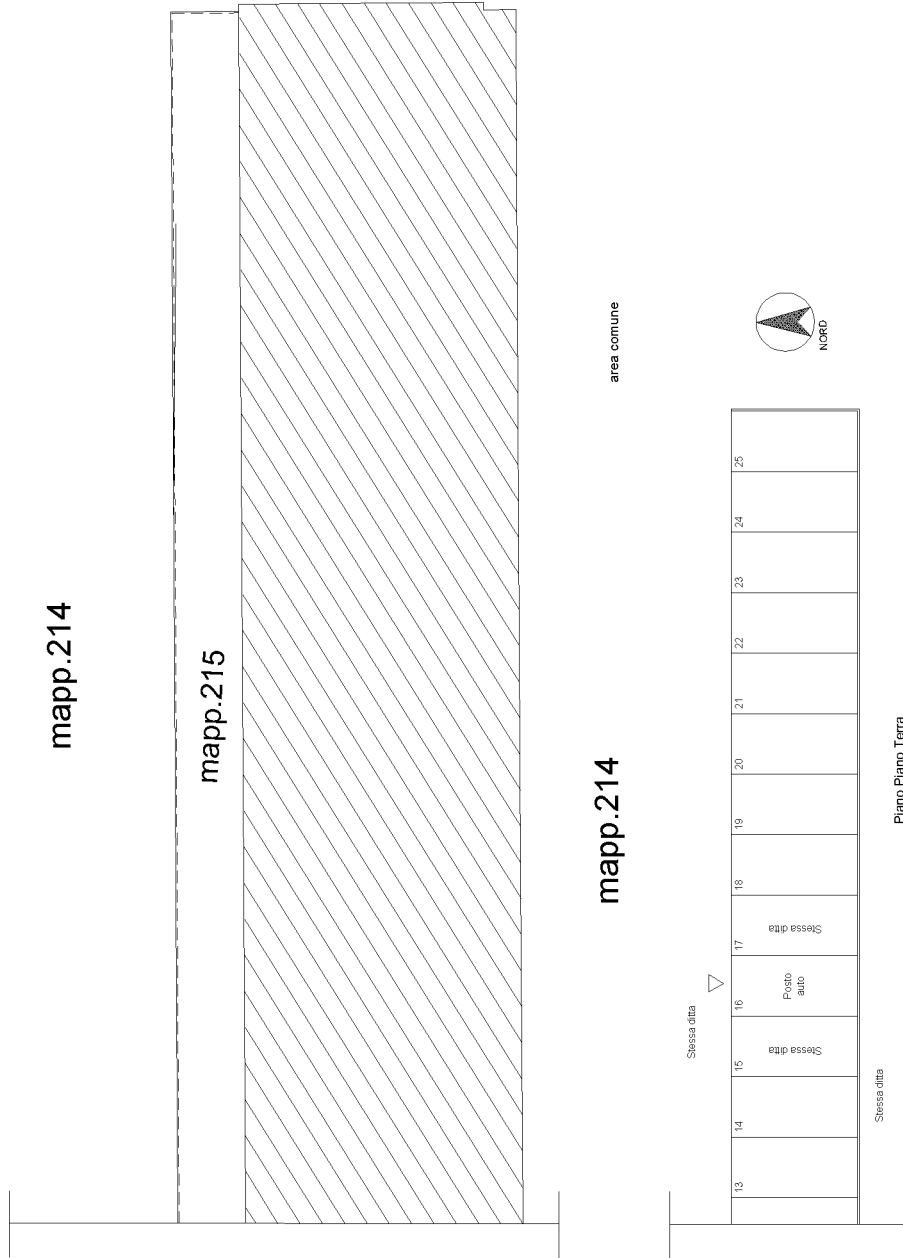

Ultima planimetria in atti

