


**Agenzia del Territorio
CATASTO FABBRICATI**
Ufficio provinciale di
Milano

Dichiarazione protocollo n. MI0275411 del 02/05/2006
Planimetria di u.i.u. in Comune di Vernate
Via Leonardo Da Vinci
civ. 1

Compilata da:
Fusari Ottavio
Iscritto all'albo:
Geometri
Prov. Lodi N. 192


Identificativi Catastali:
Sezione:
Foglio: 17
Particella: 216
Subalterno: 23

Scheda I - 1
Scala 1: 200

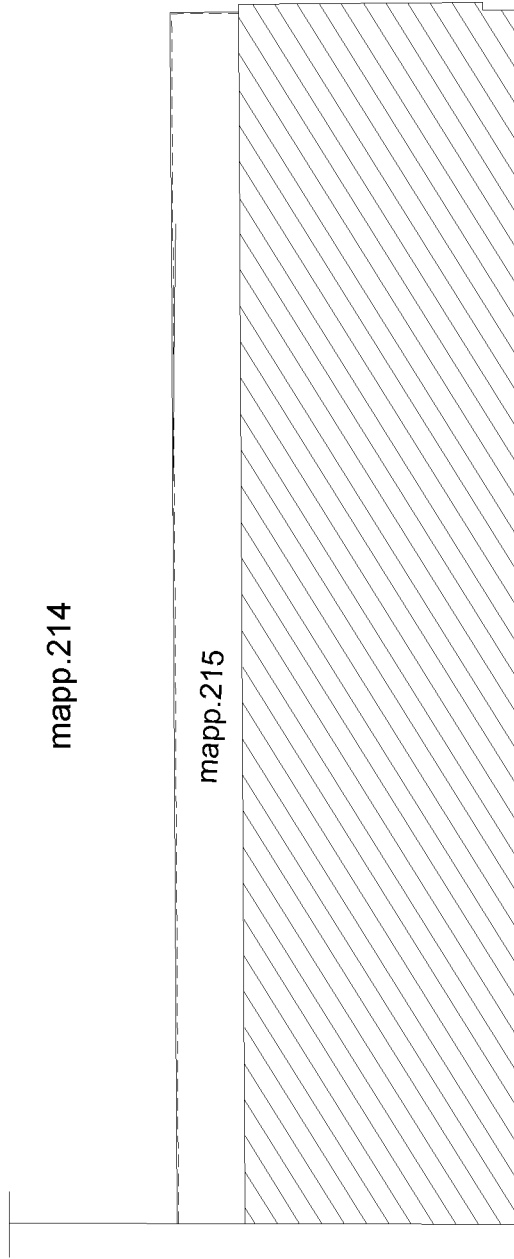

mapp.214

area comune

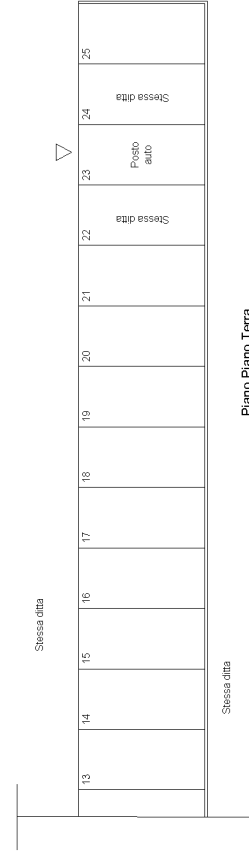

Stessa ditta

Stessa ditta

Piano Piano Terra



Ultima planimetria in atti

