

**Agenzia del Territorio
CATASTO FABBRICATI**
Ufficio provinciale di
Milano

Dichiarazione protocollo n. MI0375138 del 24/04/2007
Planimetria di u.i.u. in Comune di Vernate
Via Madre Teresa Di Calcutta

civ. 5


Identificativi Catastali:
Sezione: 17
Foglio: 17
Particella: 281
Subalterno: 16

Compilata da:
Fusari Ottavio
Iscritto all'albo:
Geometri
Prov. Lodi

N. 192

Scala 1: 200

Ultima planimetria in atti

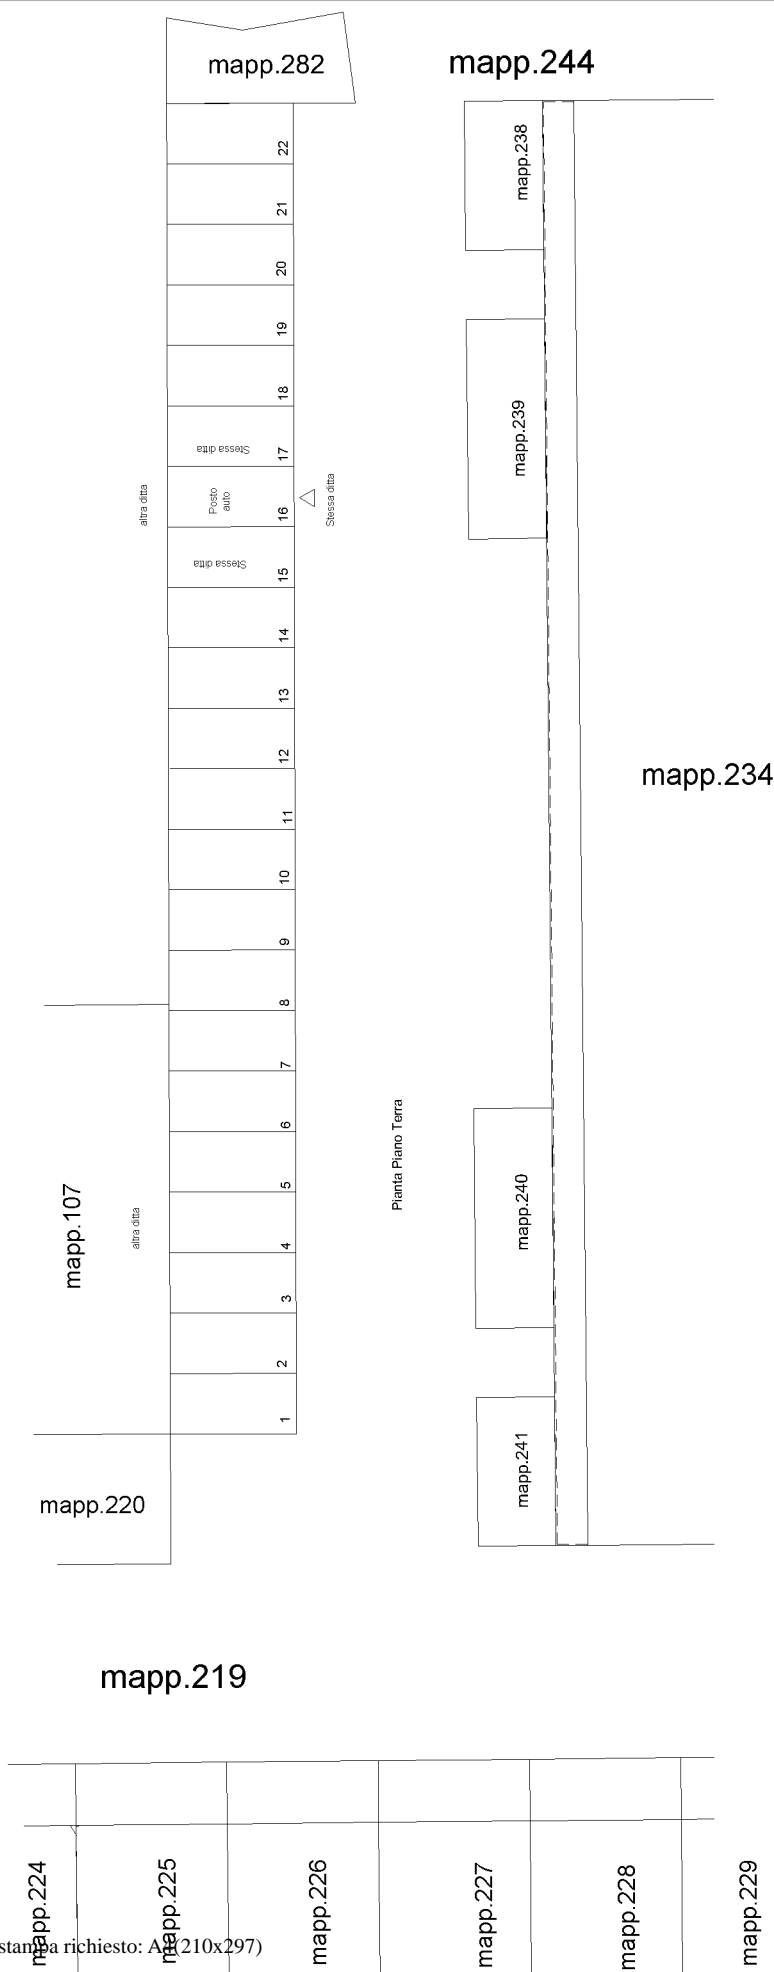

invari 01

