

**Agenzia del Territorio  
CATASTO FABBRICATI**  
Ufficio provinciale di  
Milano

Dichiarazione protocollo n. MI0533151 del 12/09/2006  
Planimetria di u.i.u. in Comune di Vernate  
Via Madre Teresa Di Calcutta


civ. 5

Identificativi Catastali:  
Sezione: 17  
Particella: 220  
Subalterno: 14

Compilata da:  
Fusari Ottavio  
Iscritto all'albo:  
Geometri  
Prov. Lodi  
N. 192

Scheda 1: 1  
Scala 1: 200

Ultima planimetria in atti

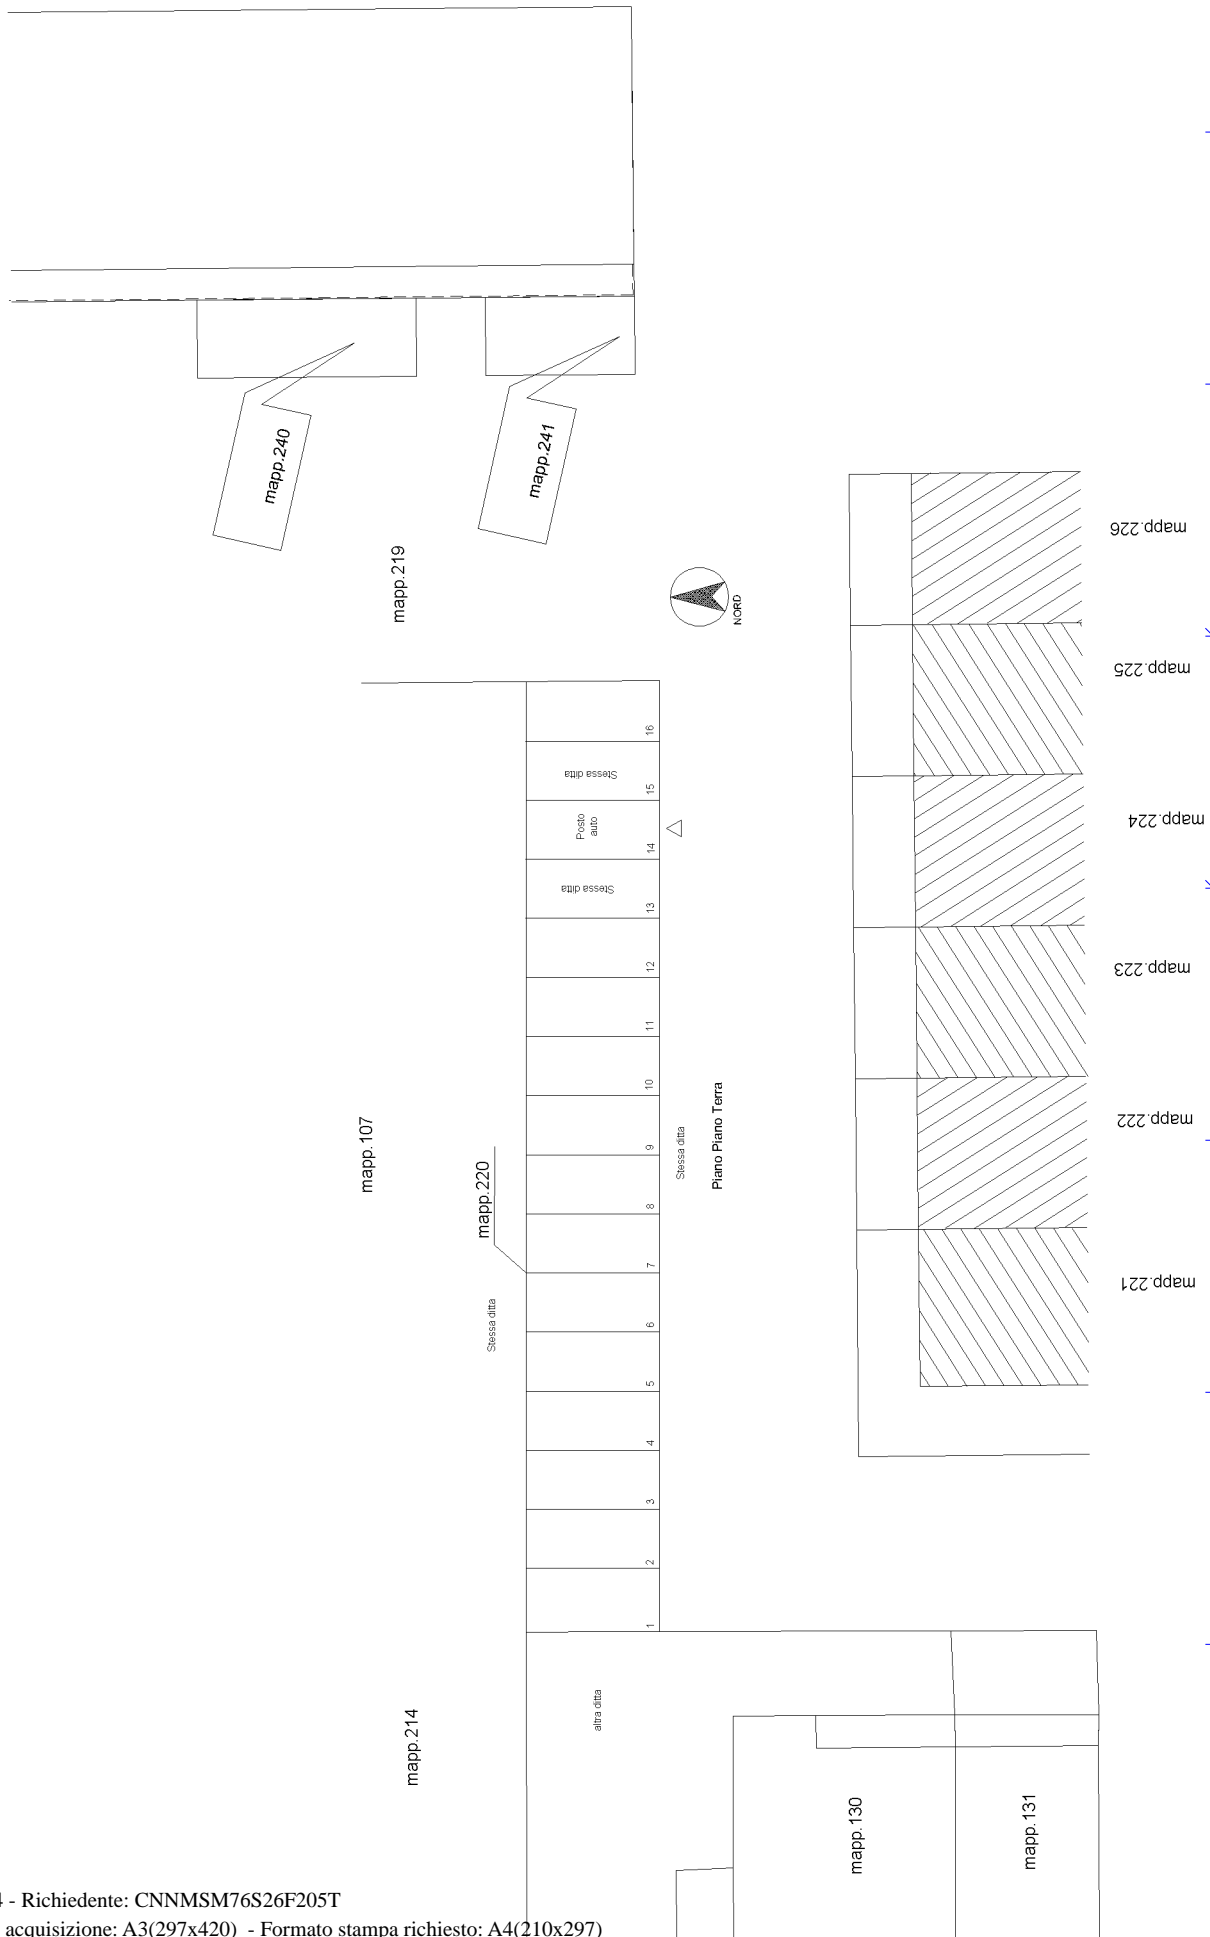

menu 01

