

**Agenzia del Territorio
CATASTO FABBRICATI**
Ufficio provinciale di
Milano

Dichiarazione protocollo n. MI0533151 del 12/09/2006
Planimetria di u.i.u. in Comune di Vernate
Via Madre Teresa Di Calcutta

civ. 5

Identificativi Catastali:
Sezione: 17
Foglio: 17
Particella: 220
Subalterno: 15


Compilata da:
Fusari Ottavio
Iscritto all'albo:
Geometri
Prov. Lodi
N. 192

Scheda 1: I - Scala 1: 200

Ultima planimetria in atti

Data: 26/01/2023 - n. T66735 - Richiedente: CNNMSM76S26F205T

Totale schede: 1 - Formato di acquisizione: A3(297x420) - Formato stampa richiesto: A4(210x297)

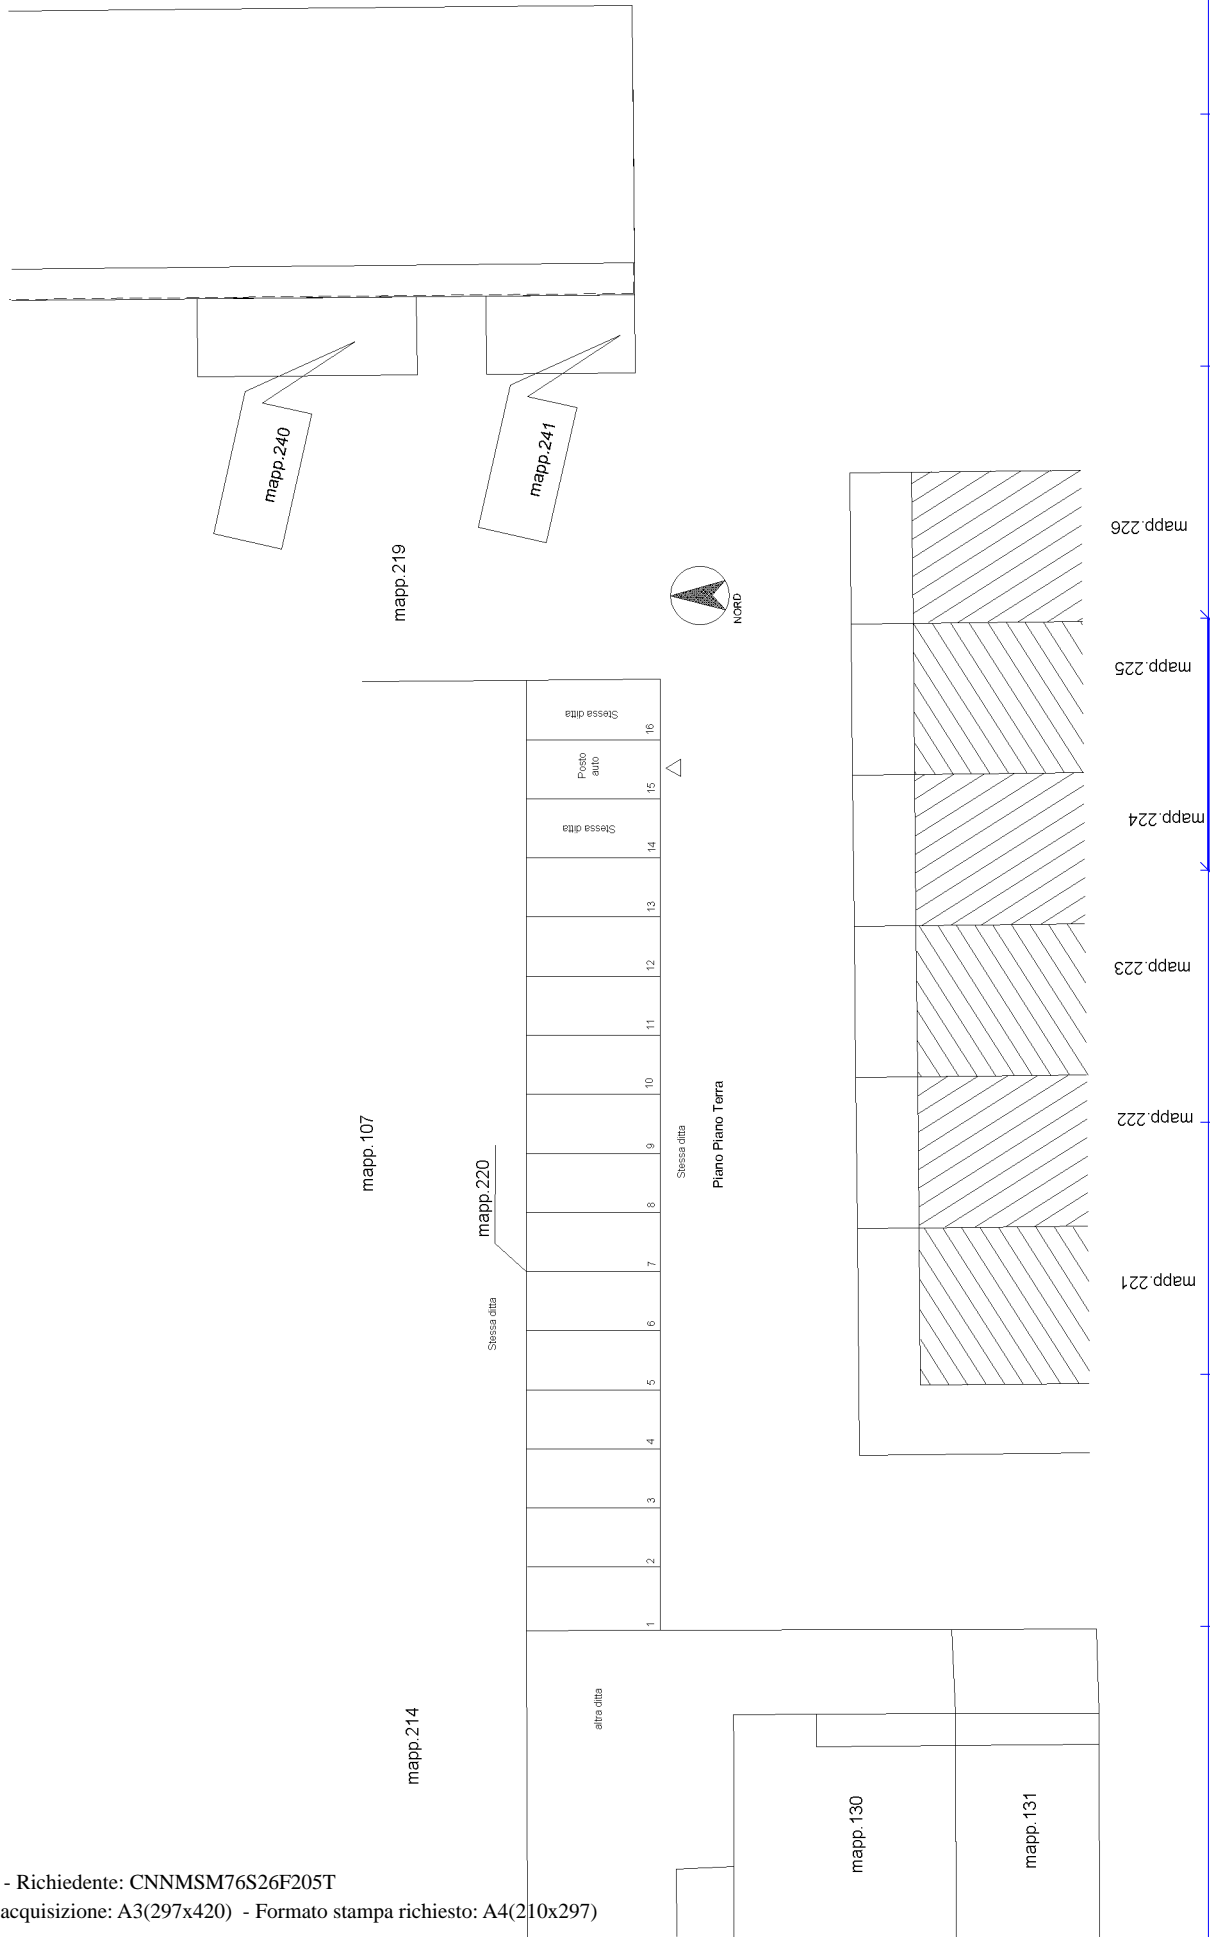

inm 101

