



PLANIMETRIA STATO DI RILIEVO

Pianta Piano Terreno

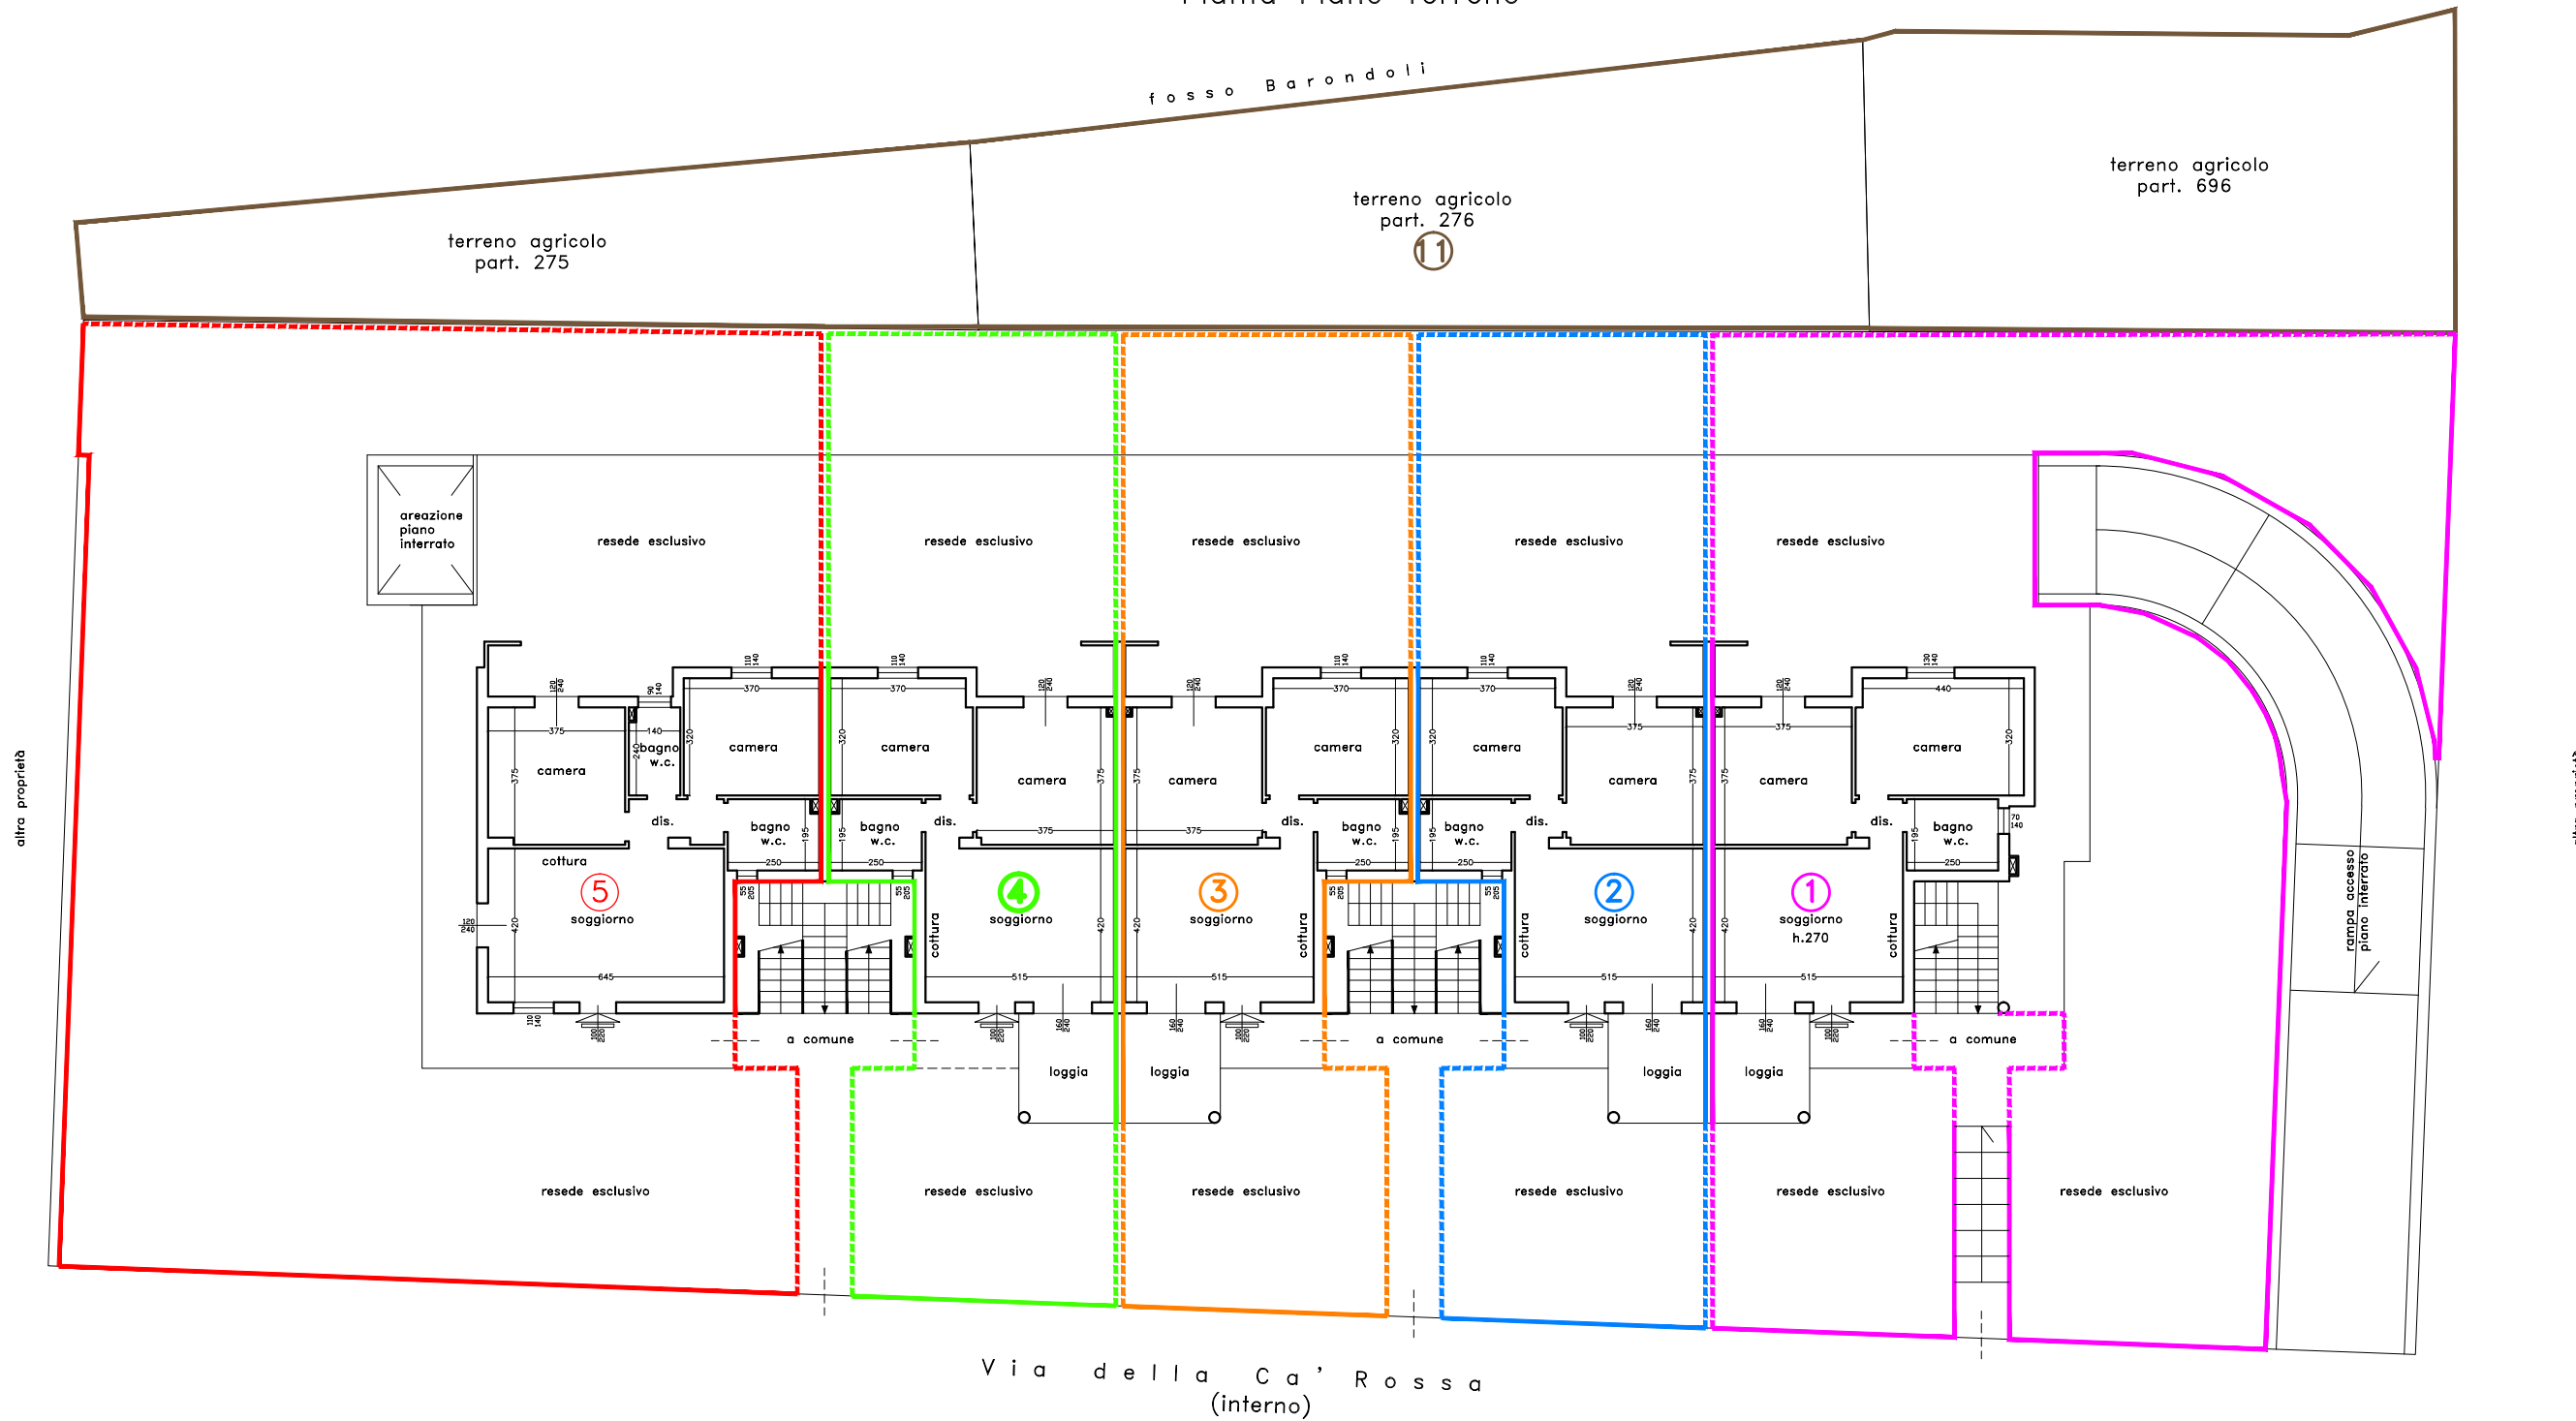


PLANIMETRIA STATO DI RILIEVO

Pianta Piano Primo

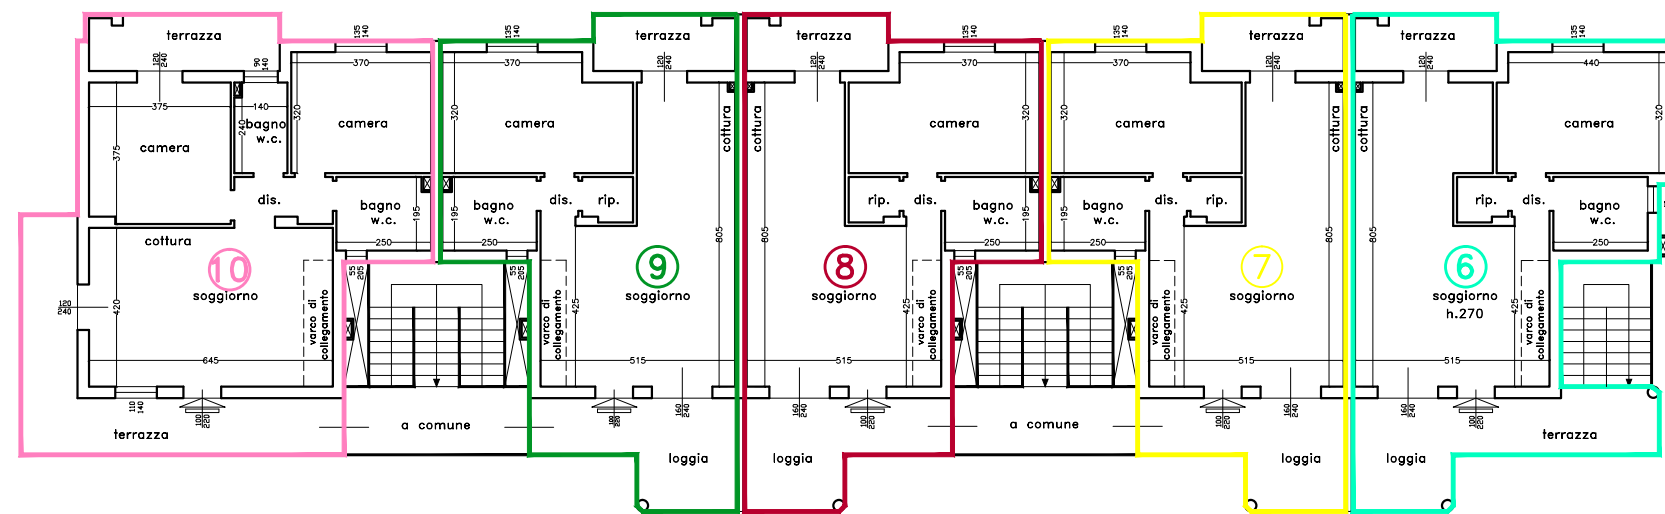

Pianta Piano Soffitte

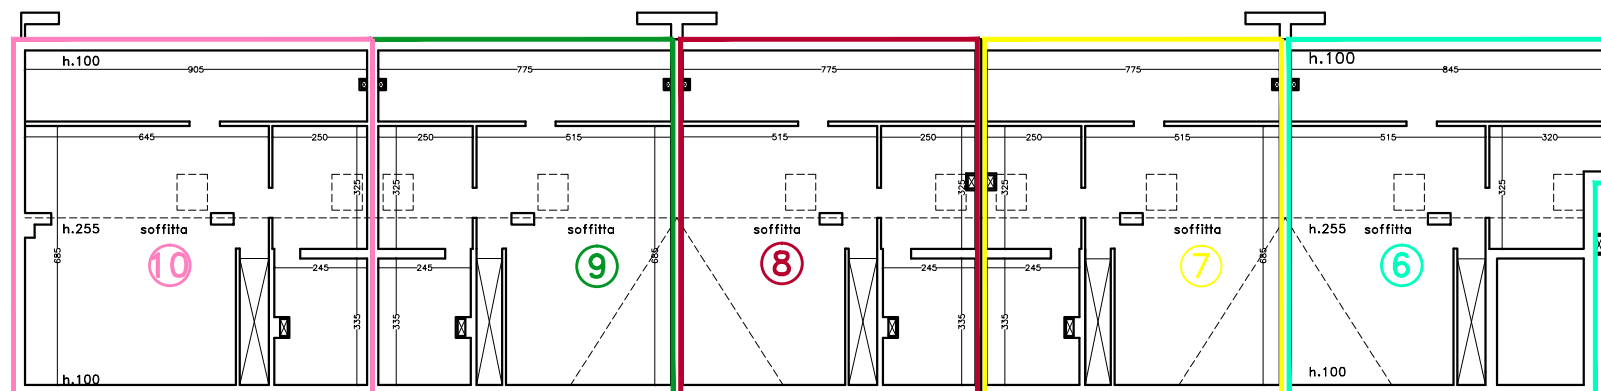

PLANIMETRIA STATO DI RILIEVO

Pianta Piano Interrato

