


Data: 29/08/2022 - n. T64761 - Richiedente: Telematico
Totale schede: 1 - Formato di acquisizione: A3(297x420) - Formato stampa richiesto: A3(297x420) - Fattore di scala non utilizzabile
Ultima planimetria in atti


ELABORATO PLANIMETRICO	Compilato da: Montoci Giacomo	Iscritto all'albo: Geometri	Prov. Firenze	N. 3889
Comune di Firenzuola	Sezione:	Foglio: 156	Particella: 775	Protocollo n. FI0105645 del 09/08/2022
Dimostrazione grafica dei subalterni			Tipo Mappale n. 83429 del 22/06/2022	Scala 1 : 500

PIANO TERRENO

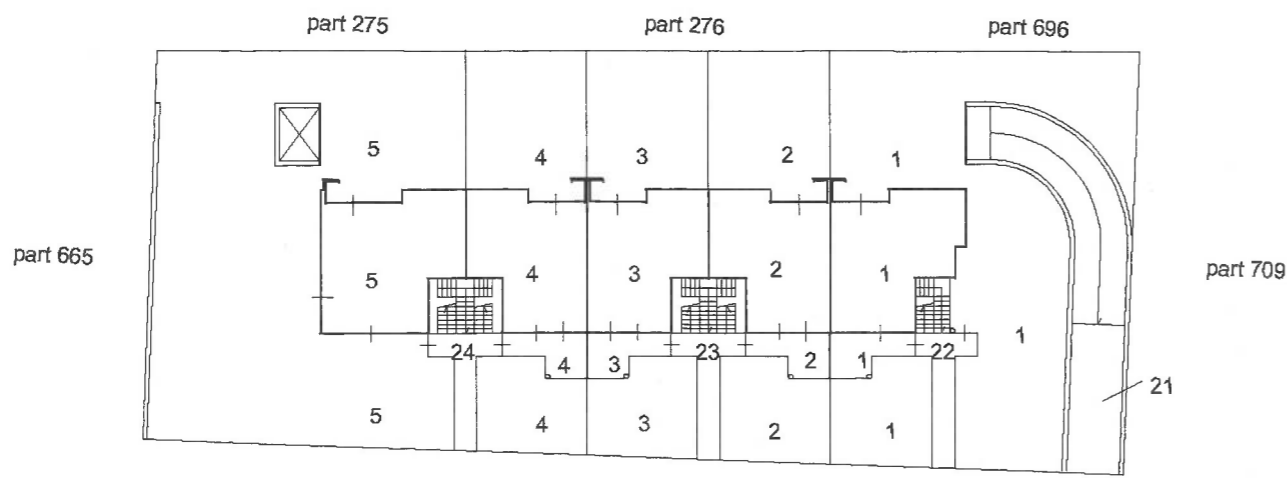


Via della Ca' Rossa
(interno)


PIANO PRIMO

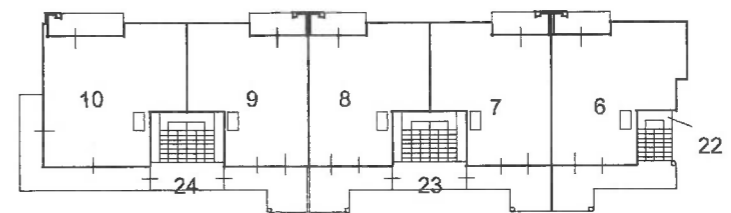


PIANO INTERRATO (box-posti auto)

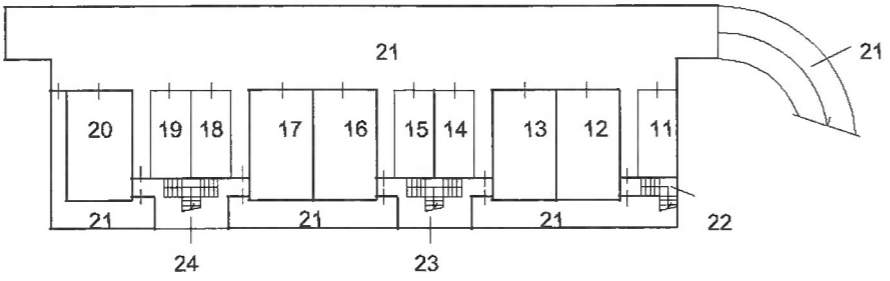

PIANO SECONDO (soffitte)

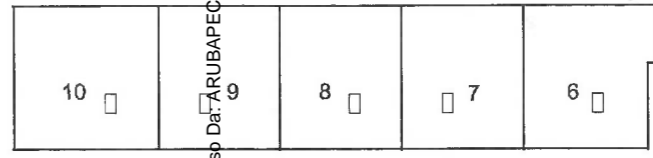

Firmato Da: MONTOCI GIACOMO Emesso Da: ARUBAPEC S.P.A. NG C... Serial#: 66e473b06e2e9d3dc055790590635fb3

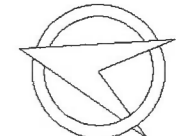

Data: 29/08/2022 - n. T64761 - Richiedente: Telematico

ACCERTAMENTO DELLA PROPRIETÀ IMMOBILIARE URBANA ELENCO DEI SUBALTERNI ASSEGNATI

Comune FIRENZUOLA	Sezione	Foglio 156	Particella 775	Tipo mappale 83429	del: 22/06/2022
----------------------	---------	---------------	-------------------	-----------------------	--------------------

Sub	UBICAZIONE via/piazza	n.civ	Piani	Scala	Int	DESCRIZIONE
1	via della ca' rossa	SNC	T			UNITA' IN CORSO DI COSTRUZIONE
2	via della ca' rossa	SNC	T			UNITA' IN CORSO DI COSTRUZIONE
3	via della ca' rossa	SNC	T			UNITA' IN CORSO DI COSTRUZIONE
4	via della ca' rossa	SNC	T			UNITA' IN CORSO DI COSTRUZIONE
5	via della ca' rossa	SNC	T			UNITA' IN CORSO DI COSTRUZIONE
6	via della ca' rossa	SNC	1-2			UNITA' IN CORSO DI COSTRUZIONE
7	via della ca' rossa	SNC	1-2			UNITA' IN CORSO DI COSTRUZIONE
8	via della ca' rossa	SNC	1-2			UNITA' IN CORSO DI COSTRUZIONE
9	via della ca' rossa	SNC	1-2			UNITA' IN CORSO DI COSTRUZIONE
10	via della ca' rossa	SNC	1-2			UNITA' IN CORSO DI COSTRUZIONE
11	via della ca' rossa	SNC	S1			UNITA' IN CORSO DI COSTRUZIONE
12	via della ca' rossa	SNC	S1			UNITA' IN CORSO DI COSTRUZIONE
13	via della ca' rossa	SNC	S1			UNITA' IN CORSO DI COSTRUZIONE
14	via della ca' rossa	SNC	S1			UNITA' IN CORSO DI COSTRUZIONE
15	via della ca' rossa	SNC	S1			UNITA' IN CORSO DI COSTRUZIONE
16	via della ca' rossa	SNC	S1			UNITA' IN CORSO DI COSTRUZIONE
17	via della ca' rossa	SNC	S1			UNITA' IN CORSO DI COSTRUZIONE
18	via della ca' rossa	SNC	S1			UNITA' IN CORSO DI COSTRUZIONE
19	via della ca' rossa	SNC	S1			UNITA' IN CORSO DI COSTRUZIONE
20	via della ca' rossa	SNC	S1			UNITA' IN CORSO DI COSTRUZIONE
21	via della ca' rossa	SNC				BENE COMUNE NON CENSIBILE A TUTTI I SUBB. (CORSIA MANOVRA GARAGES E SCANNAFOSSI)
22	via della ca' rossa	SNC				BENE COMUNE NON CENSIBILE AI SUBB. 1-6 (ACCESSO ALLE U.I. E SCALA DI COLLEGAMENTO)
23	via della ca' rossa	SNC				BENE COMUNE NON CENSIBILE AI SUBB. 2-3-7-8 (ACCESSO ALLE U.I. E SCALA DI COLLEGAMENTO)
24	via della ca' rossa	SNC				BENE COMUNE NON CENSIBILE AI SUBB. 4-5-9-10 (ACCESSO ALLE U.I. E SCALA DI COLLEGAMENTO)

Visura telematica