

**Agenzia del Territorio
CATASTO FABBRICATI
Ufficio Provinciale di
Pavia**

Dichiarazione protocollo n. PV0297996 del 06/11/2008
Planimetria di u.i.u. in Comune di Battuda

Via Dantona

civ. SNC

Identificativi Catastali:

Sezione: A
Foglio: 3
Particella: 549
Subalterno: 59


Compilata da:
Mascheroni Luigi

Iscritto all'albo:
Geometri

Prov. Pavia

N. 3318

Scheda n. 1 Scala 1:200

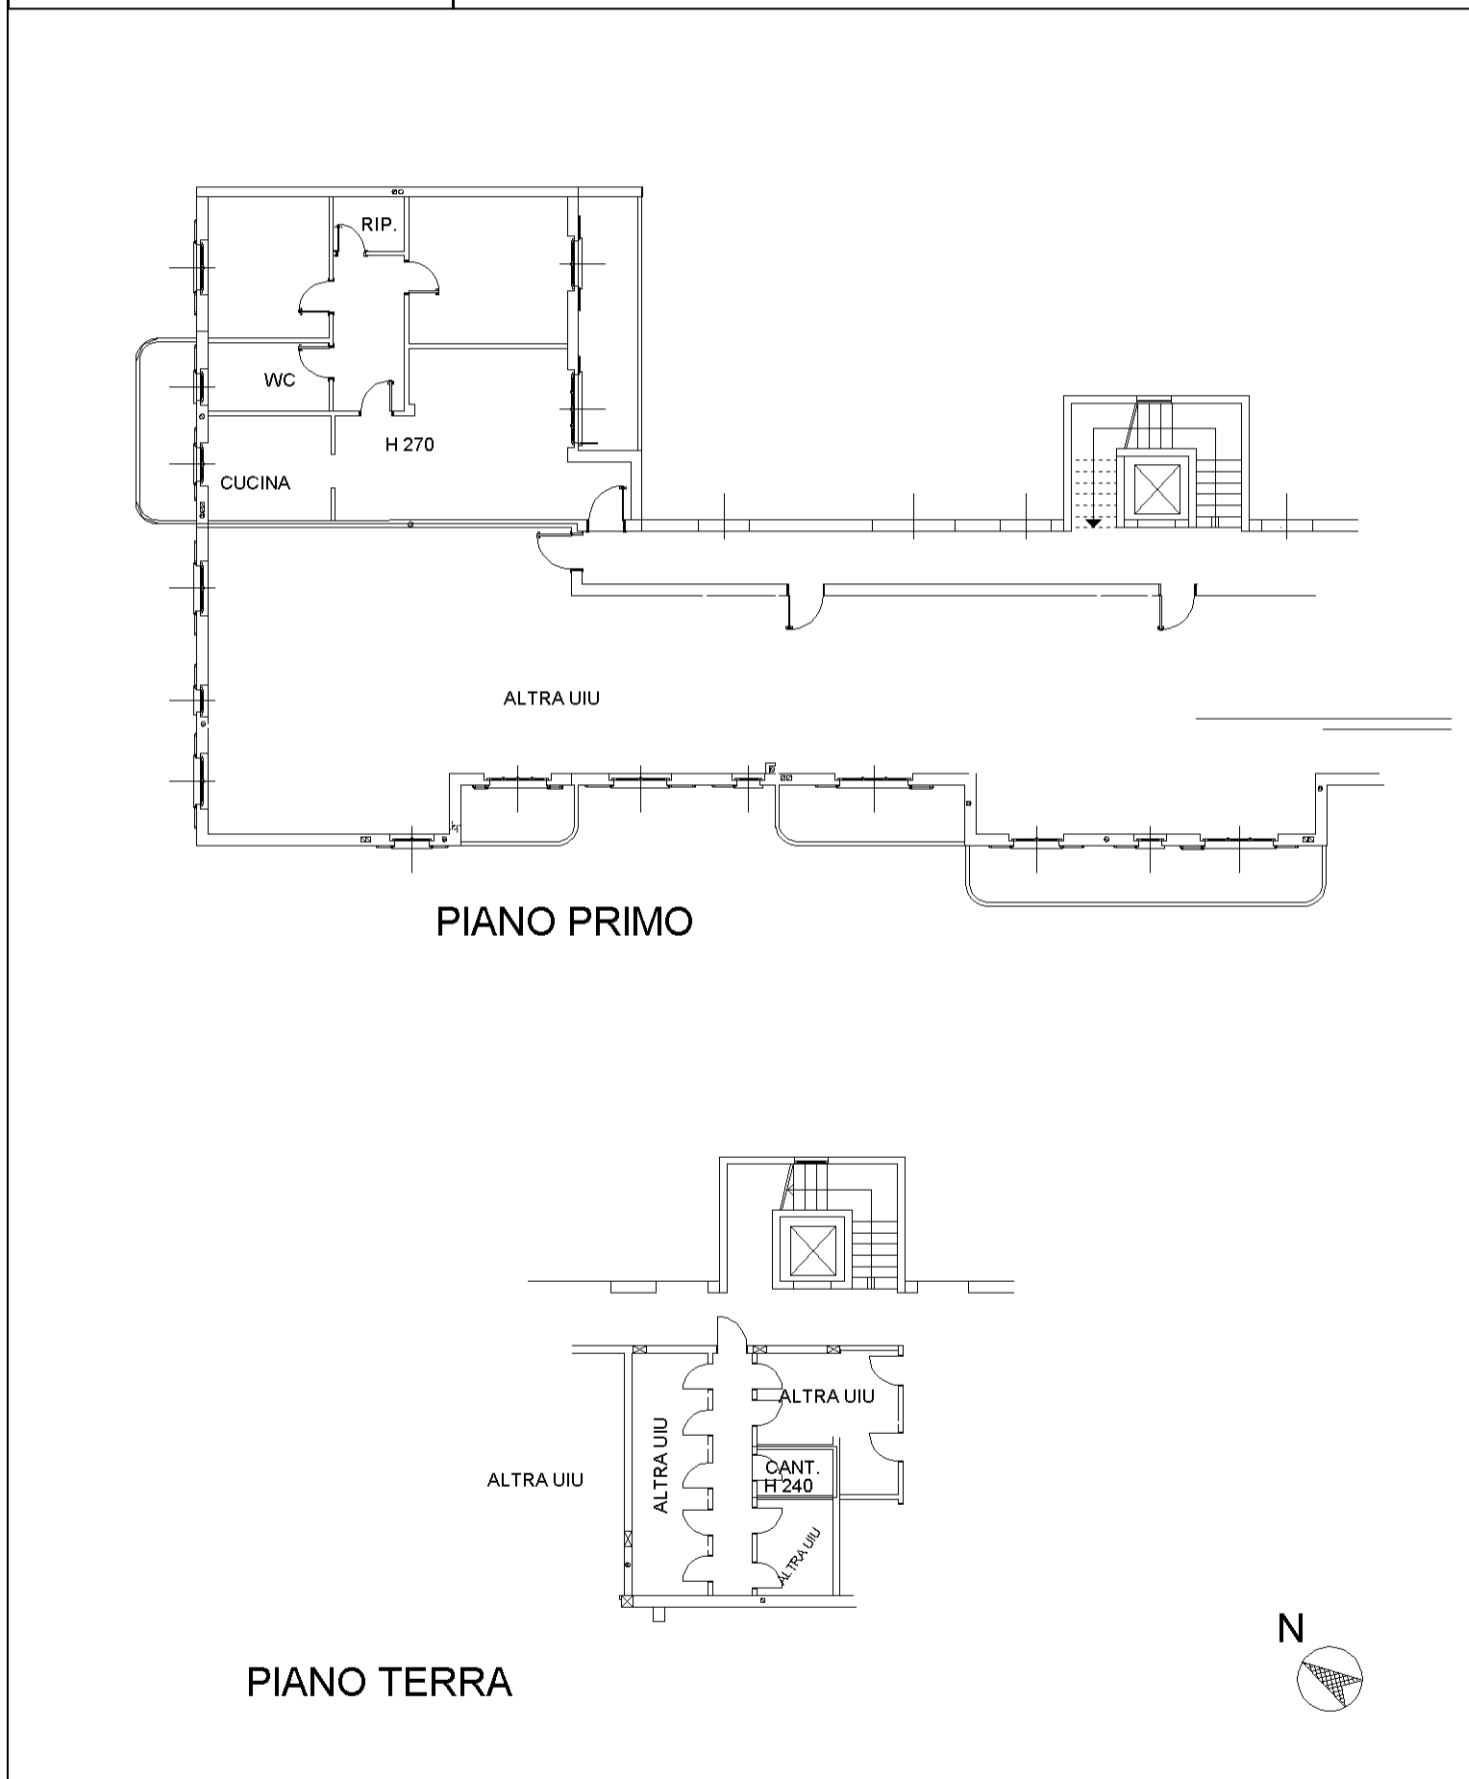

linea 01

Catasto dei Fabbricati - Situazione al 21/09/2023 - Comune di BATTUDA(A718) - < Sez. urbana A - Foglio 3 - Particella 549 - Subalterno 59 >
VIA MASSIMO D'ANTONA n. SNC Piano T-1

**Agenzia del Territorio
CATASTO FABBRICATI
Ufficio Provinciale di
Pavia**

| | |
|------------------------------------------------------|-----------------------------------|
| Dichiarazione protocollo n. PV0297996 del 06/11/2008 | |
| Planimetria di u.i.u. in Comune di Battuda | |
| Via Dantona civ. SNC | |
| Identificativi Catastali: | Compilata da: Mascheroni Luigi |
| Sezione: A | Iscritto all'albo: Geometri |
| Foglio: 3 | Prov. Pavia N. 3318 |
| Particella: 549 | |
| Subalterno: 18 | |

Scheda n. 1 Scala 1:200

