


**Agenzia del Territorio  
CATASTO FABBRICATI  
Ufficio Provinciale di  
Pavia**

|  |                                   |
|--|-----------------------------------|
| Dichiarazione protocollo n° PV0297996 del 06/11/2008 |                                   |
| Planimetria di u.i.u. in Comune di Battuda           |                                   |
| Via Dantona civ. SNC                                 |                                   |
| Identificativi Catastali:                            | Compilata da:<br>Mascheroni Luigi |
| Sezione: A   | Iscritto all'albo:<br>Geometri    |
| Foglio: 3  | Prov. Pavia N. 3318               |
| Particella: 549                                      |                                   |
| Subalterno: 62                                       |                                   |

Scheda n. 1 Scala 1:200

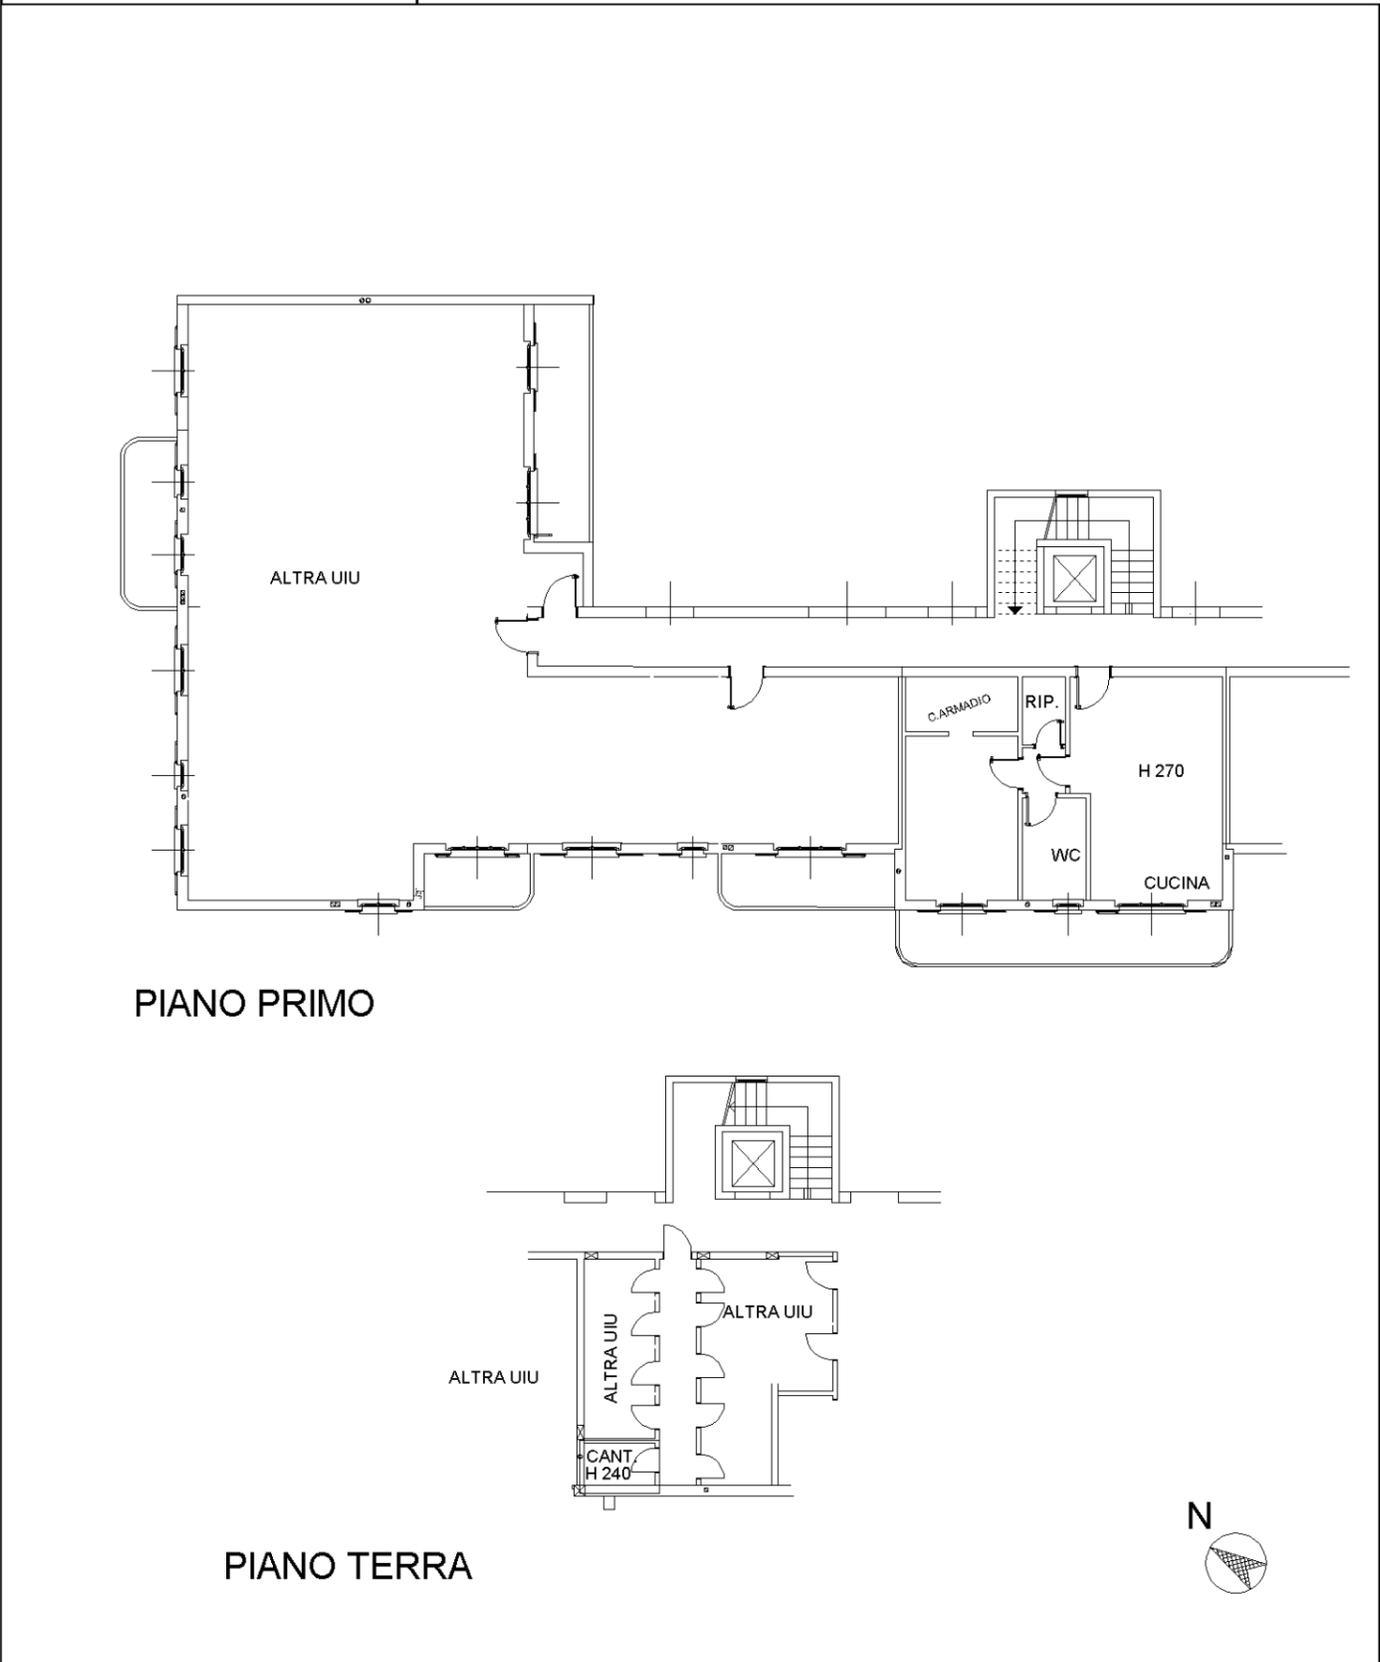

linea 01

Catasto dei Fabbricati - Situazione al 21/09/2023 - Comune di BATTUDA(A718) - < Sez. urbana A - Foglio 3 - Particella 549 - Subalterno 62 >  
VIA MASSIMO D'ANTONA n. SNC Piano T-1

