


**Agenzia del Territorio
CATASTO FABBRICATI
Ufficio Provinciale di
Pavia**

Dichiarazione protocollo n. PV0297996 del 06/11/2008	
Planimetria di u.i.u. in Comune di Battuda	
Via Dantona	civ. SNC
Identificativi Catastali:	Compilata da: Mascheroni Luigi
Sezione: A	Iscritto all'albo: Geometri
Foglio: 3	Prov. Pavia
Particella: 549	N. 3318
Subalterno: 37	

Scheda n. 1 Scala 1:200

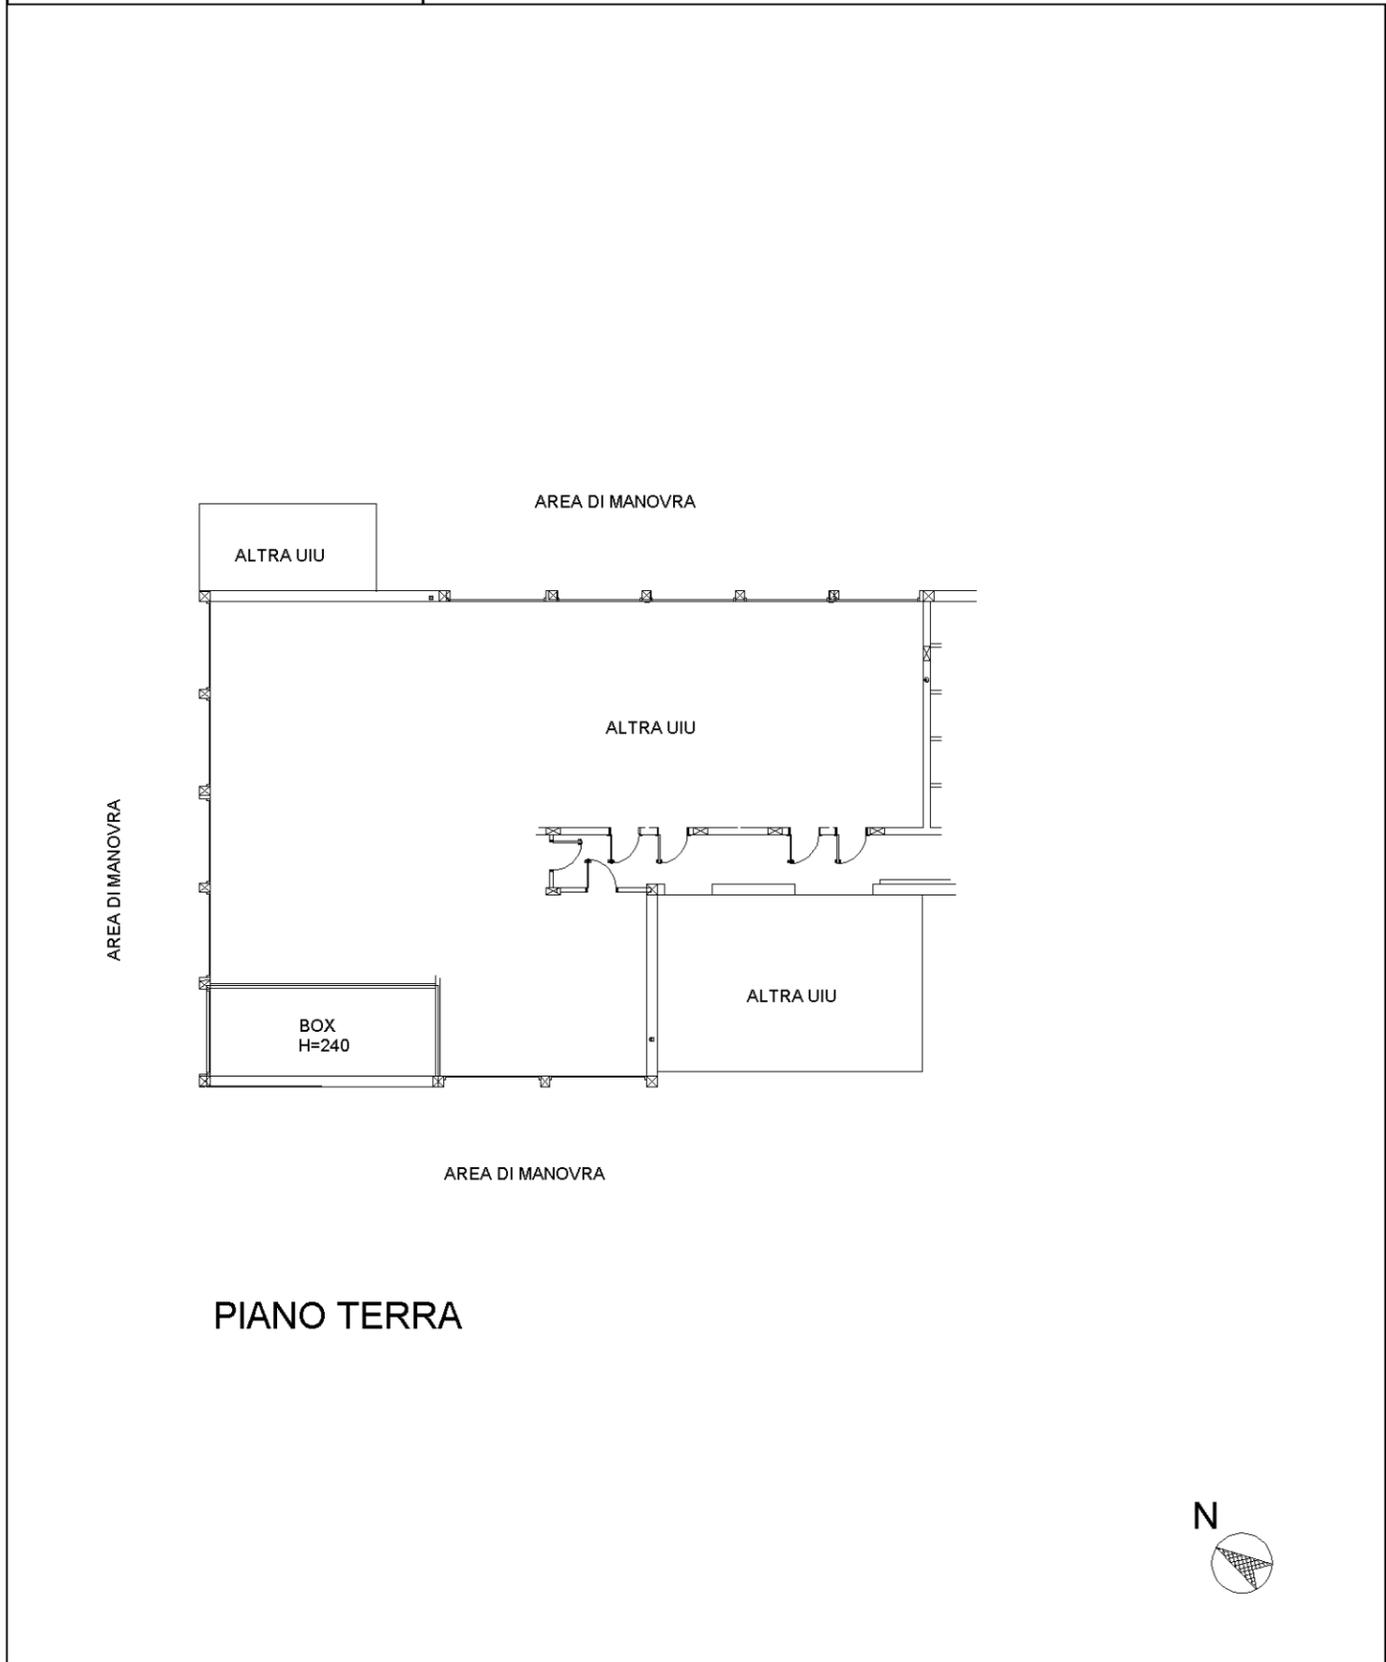

manu 01

Catasto dei Fabbricati - Situazione al 21/09/2023 - Comune di BATTUDA(A718) - < Sez. urbana A - Foglio 3 - Particella 549 - Subalterno 37 >
VIA MASSIMO D'ANTONA n. SNC Piano T