


**Agenzia del Territorio
CATASTO FABBRICATI
Ufficio Provinciale di
Pavia**

| | |
|--|-----------------------------------|
| Dichiarazione protocollo n. PV0187088 del 11/07/2008 | |
| Planimetria di u.i.u. in Comune di Ceranova | |
| Via Arturo Toscanini civ. SNC | |
| Identificativi Catastali: | Compilata da: Mascheroni Luigi |
| Sezione: | Iscritto all'albo: Geometri |
| Foglio: 3 | Prov. Pavia |
| Particella: 1314 | N. 3318 |
| Subalterno: 44 | |

Scheda n. 1 Scala 1:200

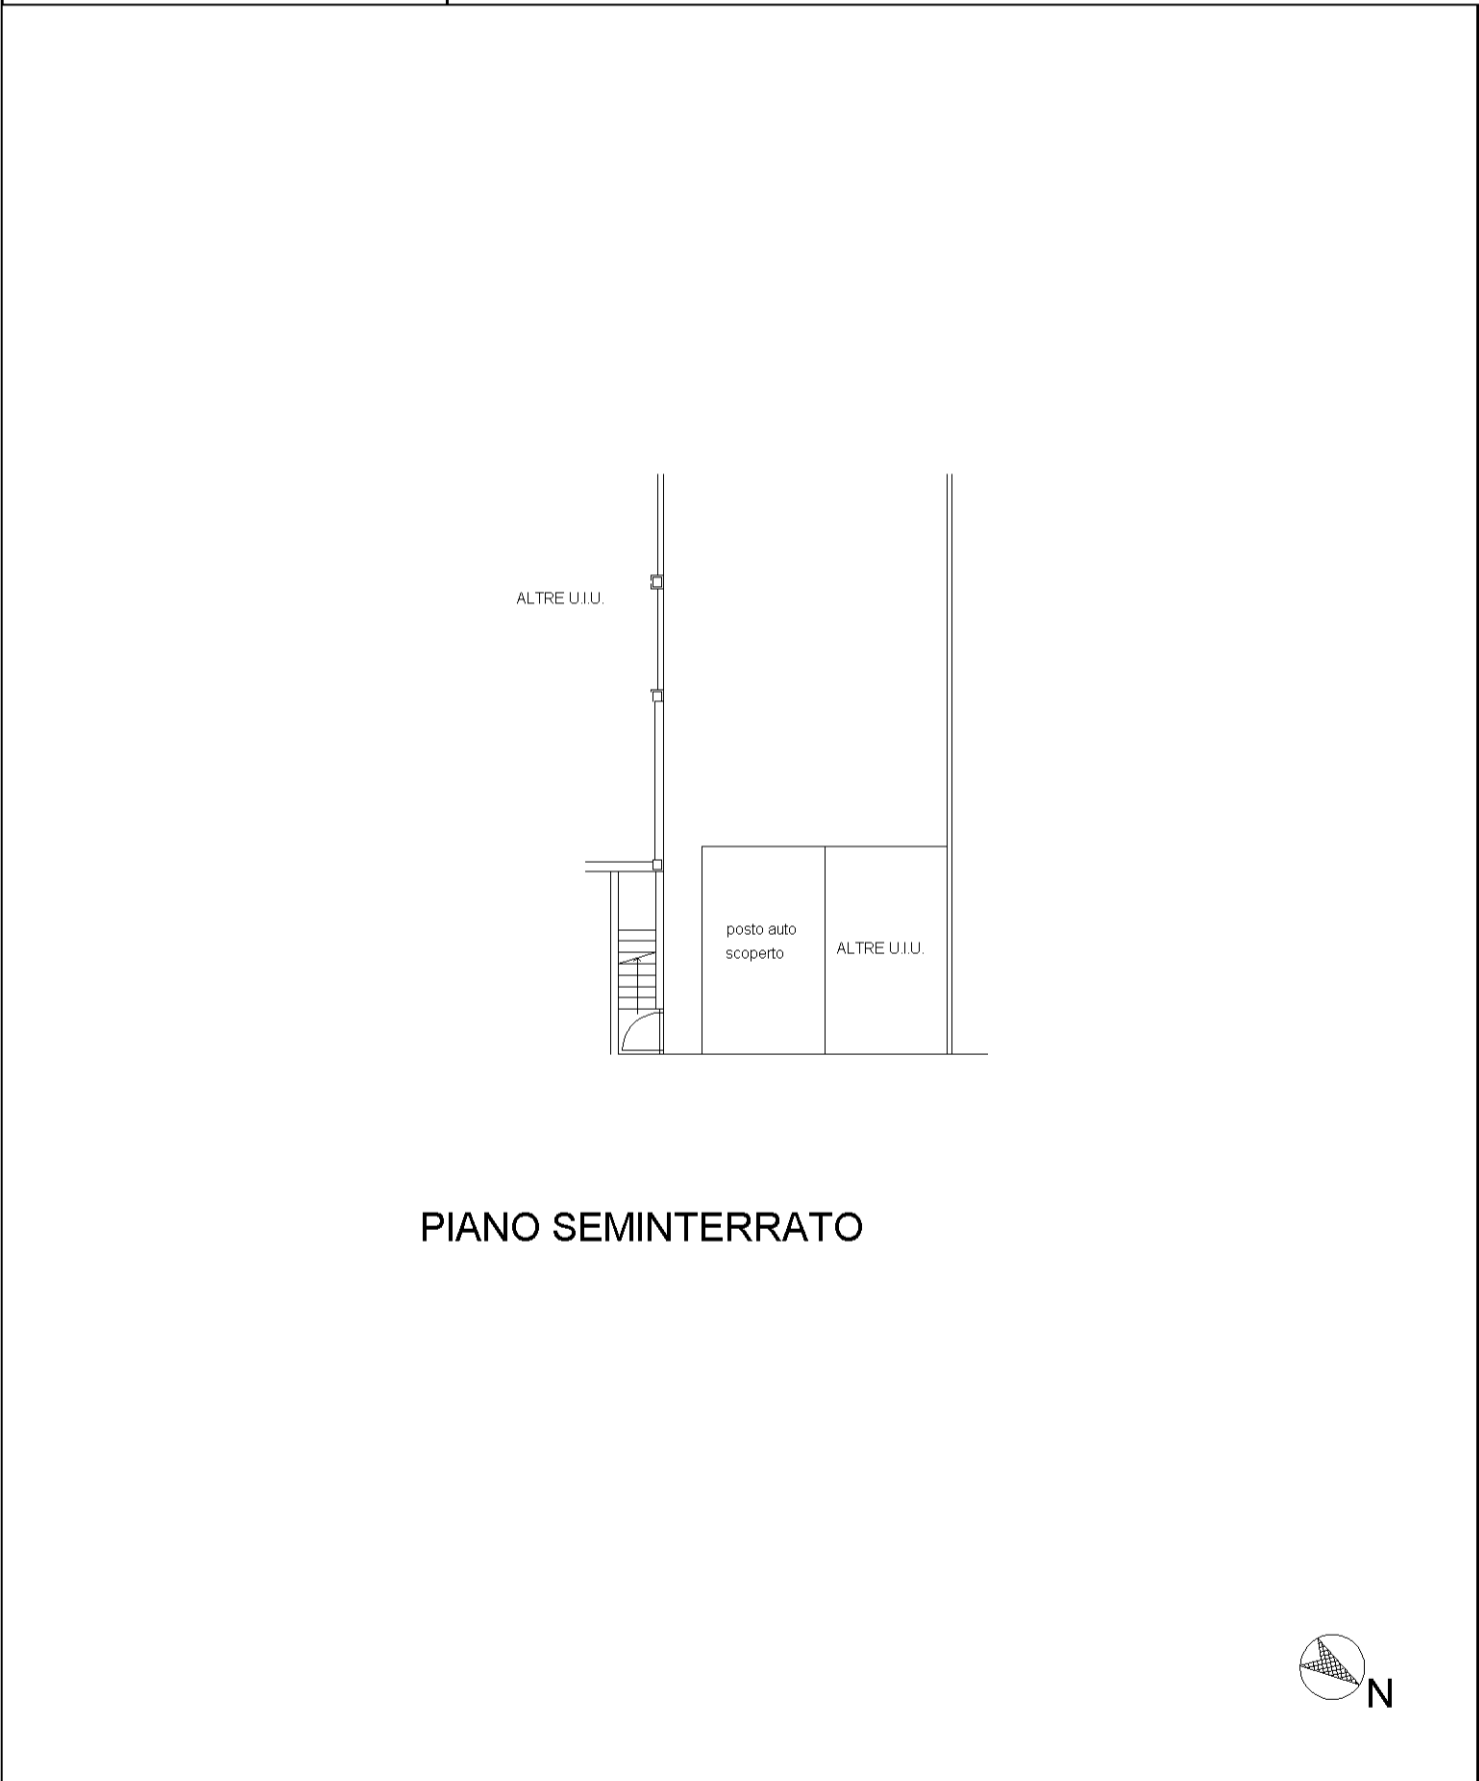

invar 01

Catasto dei Fabbricati - Situazione al 22/09/2023 - Comune di CERANOVA (C484) - < Foglio 3 - Particella 1314 - Subalterno 44 >
VIA ARTURO TOSCANINI n. SNC Piano S1