

**Agenzia del Territorio
CATASTO FABBRICATI
Ufficio Provinciale di
Pesaro**

Dichiarazione protocollo n. PS0352683 del 19/12/2007

Planimetria di u.i.u. in Comune di Tavullia

Strada Provinciale Carrate

civ. 71/A

Identificativi Catastali:

Sezione:

Foglio: 34

Particella: 408

Subalterno: 4

Compilata da:

Cariaggi Simone

Iscritto all'albo:


Geometri

Prov. Pesaro

N. 1296

Scheda n. 1


Scala 1:200

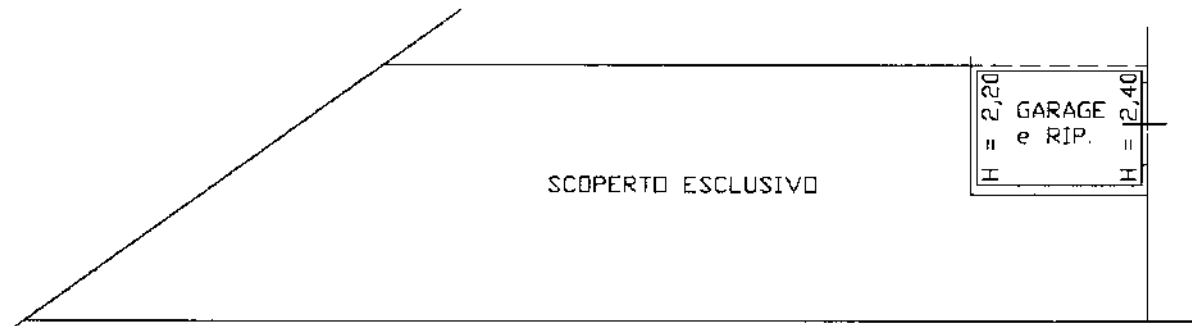

SCOPERTO ESCLUSIVO

H = 2,20	GARAGE e RIP.	H = 2,40
----------	------------------	----------

PIANO TERRA

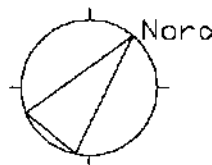

Ultima planimetria in atti