


MINISTERO DELLE FINANZE  
DIREZIONE GENERALE DEL CATASTO E DEI SISTEMI



**CATASTO EDILIZIO URBANO** (ROL 13-4 1939, n. 652)

LIRE  
**350**


Planimetria di u.i.u. in Comune di **PIAGGE** via **CERBARA** civ. ....

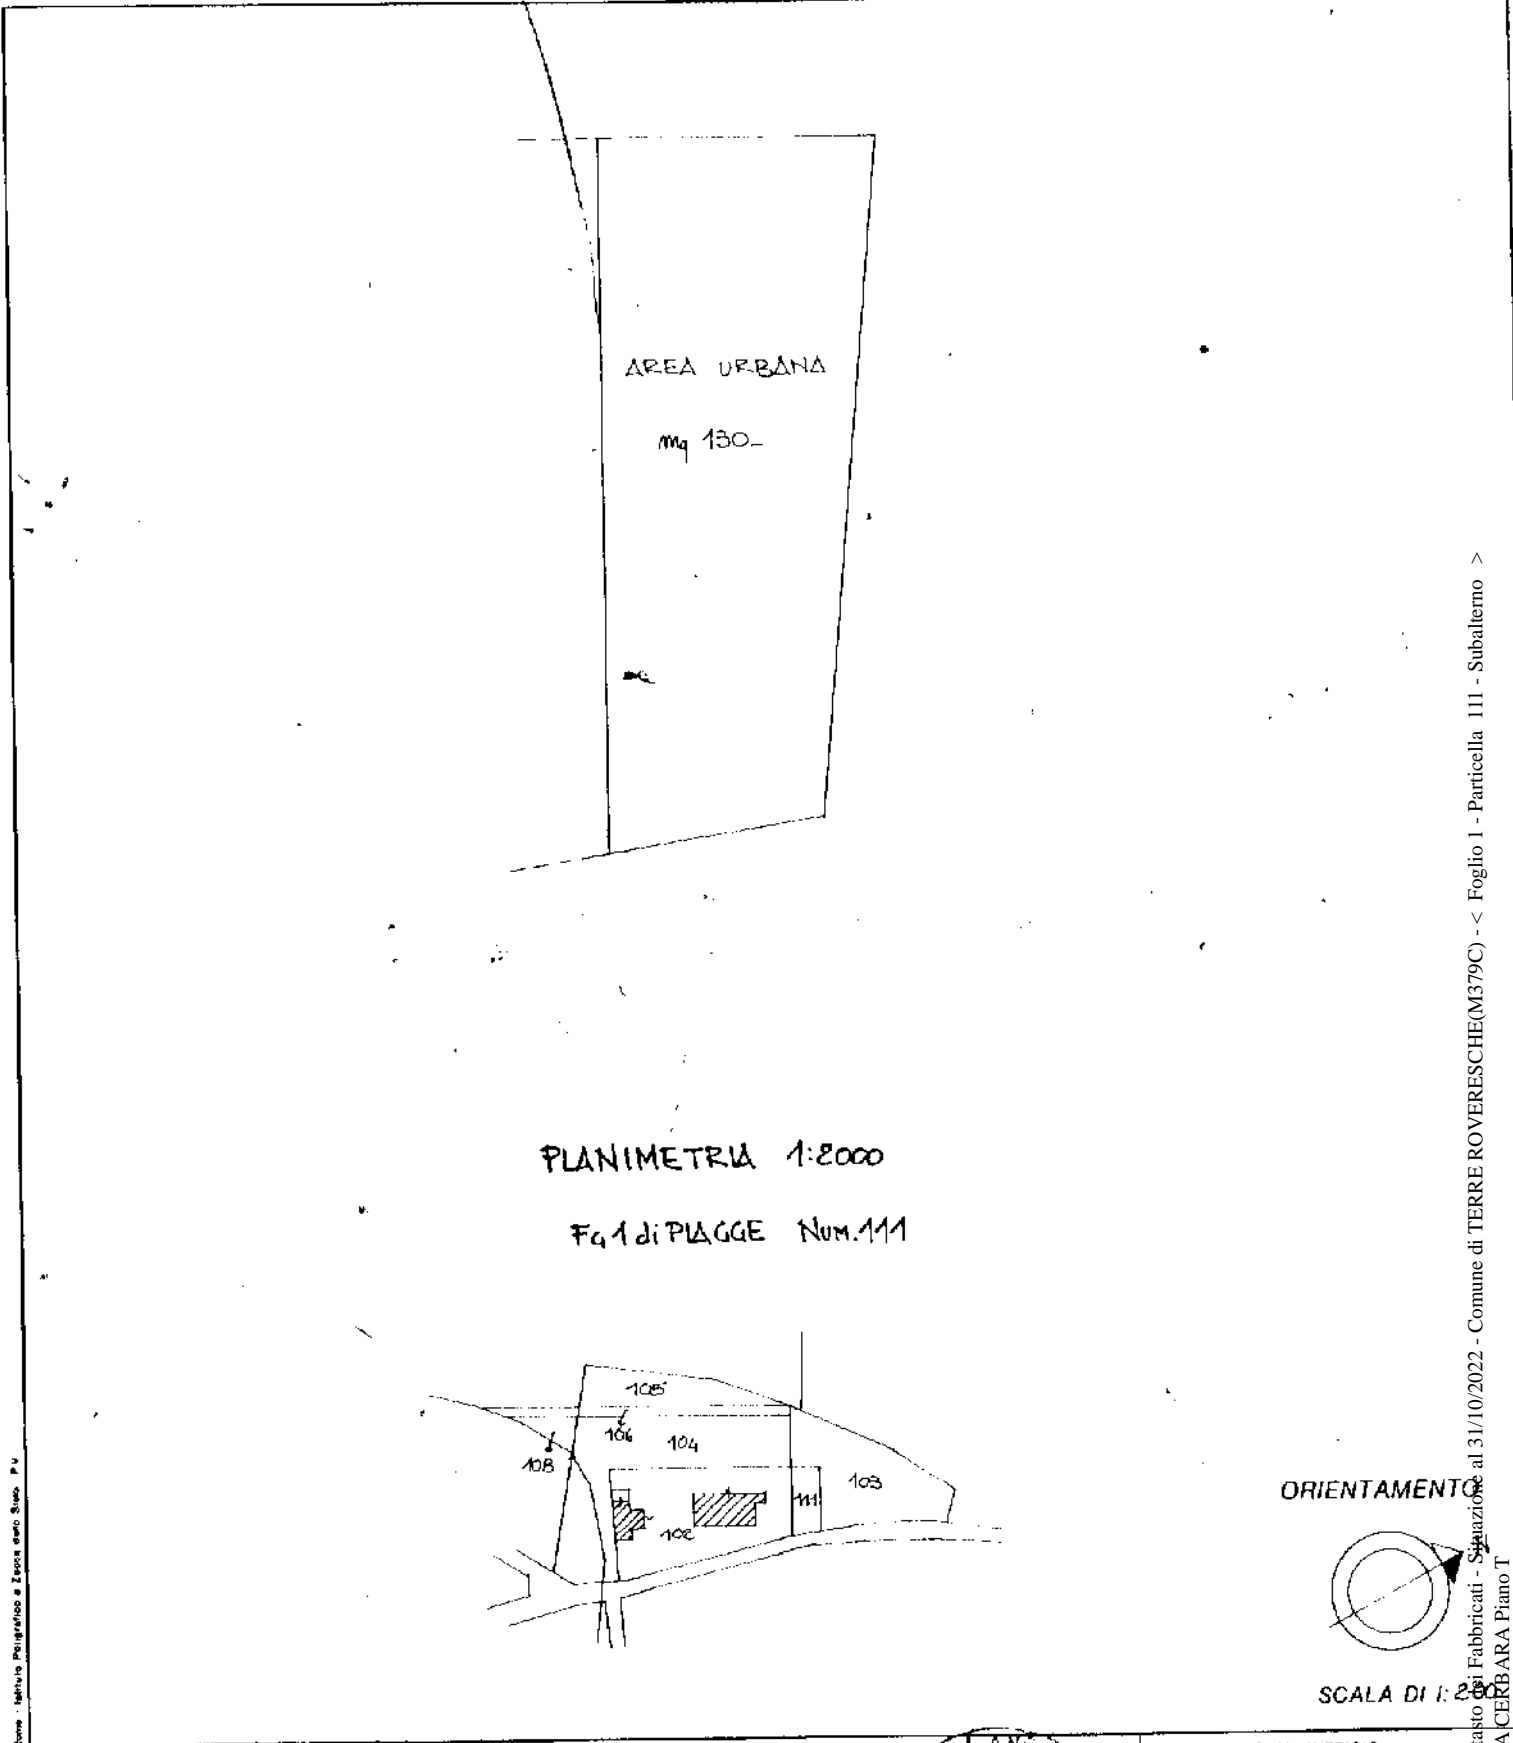

PLANIMETRIA 1:2000

Fg.1 di PIAGGE Num.111

ORIENTAMENTO

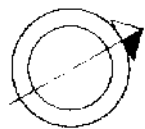

SCALA DI 1:200

Ultima Dichiarazione di N.C.   
 Denuncia di variazione   
 Data presentazione: 22/02/1996 - Data: 31/10/2022 - n. T60873 - Richiedente: MGAMRC60D13G479Q  
 Totale schede: 1 - Identificativi catastali  
 F. 1 - Formato di acquisizione: A4 (210x297) - Formato stampa richiesto: A4 (210x297)  
 n. 111 sub. ....

Compilata dal **DOCT. ARCH. BALDASSARRI MOMO**  
 (Titolo, cognome e nome)  
**ARCHITETTI**  
 della provincia di **PESARO** n. **51**  
 data **22/02/96** Firma **Luigi Baldassarri**

RISERVATO ALL'UFFICIO  
**B 00069**  
**22 febr. '96**

Catasto di Fabbriati - Situazione al 31/10/2022 - Comune di TERRE ROVERESCHE(M379C) - < Foglio 1 - Particella 111 - Subalterno > VIA CERBARA Piano T