

MODULO
1/19 (anno 2000)




MINISTERO DELLE FINANZE
DIREZIONE GENERALE DEL CATASTO E DEI SS.TT.EE.
CATASTO EDILIZIO URBANO (RDL 13-4-1939, n. 852)

Planimetria di u.i.u. in Comune di SAN GODENZO via FORLIVESE S BAVELLO

MOD. AM (CEU)
LIRE
606

civ. ?

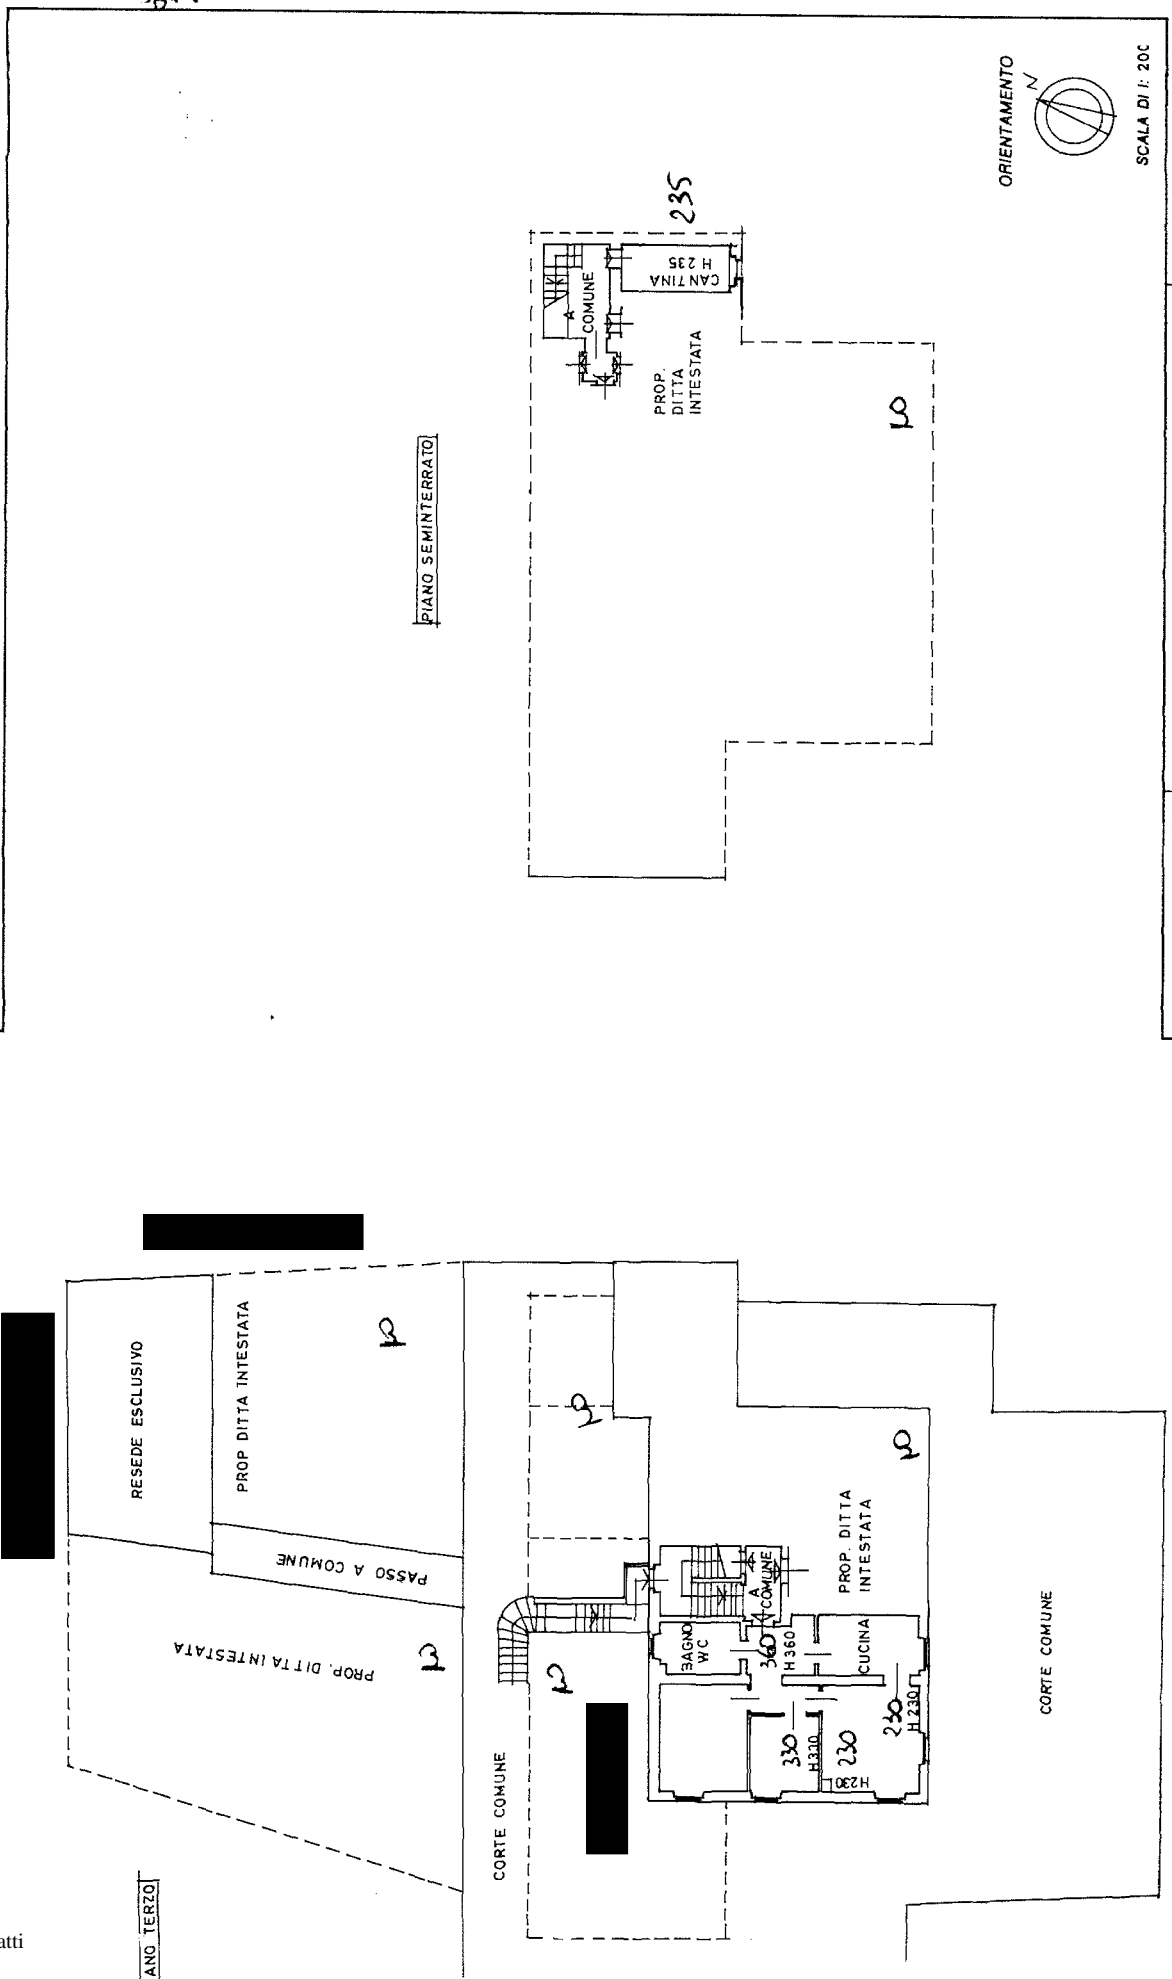

RISERVATO ALL'UFFICIO

Compilata dal GEOMETRA
CHIMENTI MAURIZIO

Iscritto all'albo de GEOMETRI
della provincia di FIRENZE
n. 32472

Dichiarazione di N.C.

Denuncia di variazione

Identificativi catastali
F. 40
n. 442 sub. 11 di 11/11/01

Particella 2A - Subalterno 12 > - Uiu gratuita

SS 67 TOSCOROMAGNOLA
VIA FORLIVESE

Catasto dei Fabbricati - Situazione al 06/11/2023 - Comune di SAN GODENZO (49937) - Foglio 40 - Particella 2A - Subalterno 12 > - Uiu gratuita
Firmato DA MAURIZIO CHIMENTI ESIRI12@press.SiDa:PA-R8I8APEC S.P.A. NG CA 3 Serial#: 403a7348d110f445a7a88d63020f72cd

Ultima planimetria in atti