


Esecuzione Immobiliare n.6/2024
CTU incaricato: Ing. Giacomo Ratta
Planimetria Stato Attuale dei Luoghi

Scala 1:100

Foglio 4 Part.lla 1275 sub.1 - Comune di Aradeo (LE)

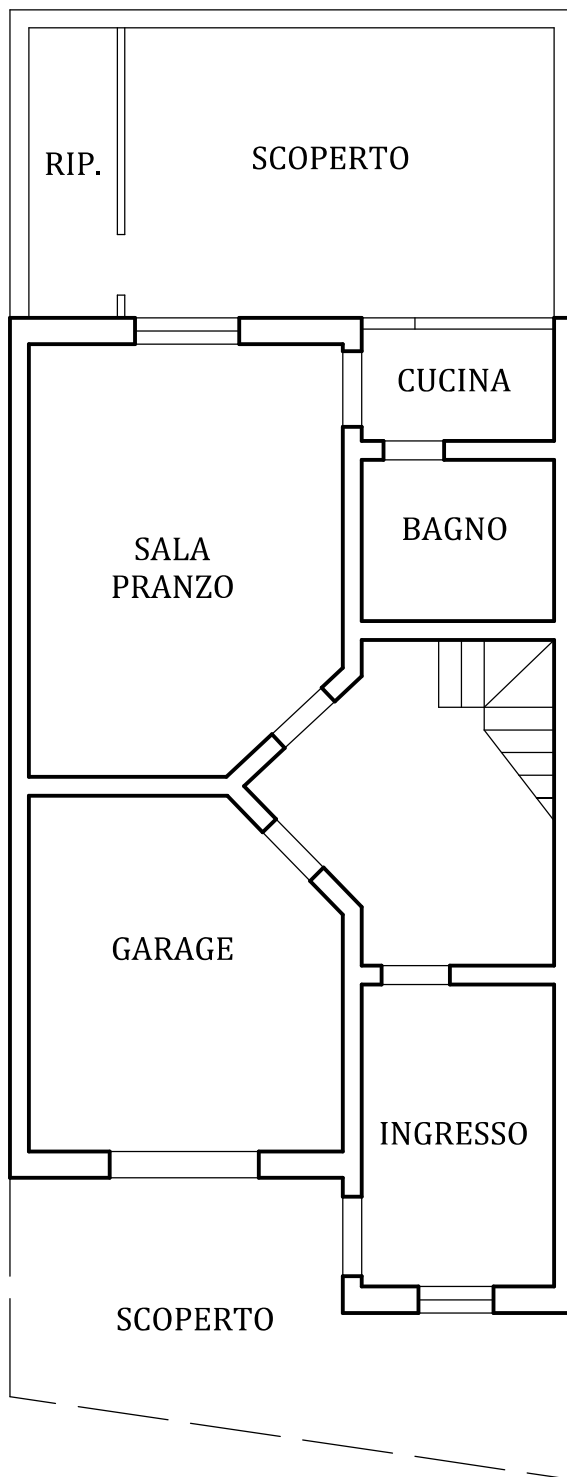


via Prezzolini n.10
PIANO TERRA

Esecuzione Immobiliare n.6/2024
CTU incaricato: Ing. Giacomo Ratta
Planimetria Stato Attuale dei Luoghi

Scala 1:100

Foglio 4 Part.lla 1275 sub.1 - Comune di Aradeo (LE)

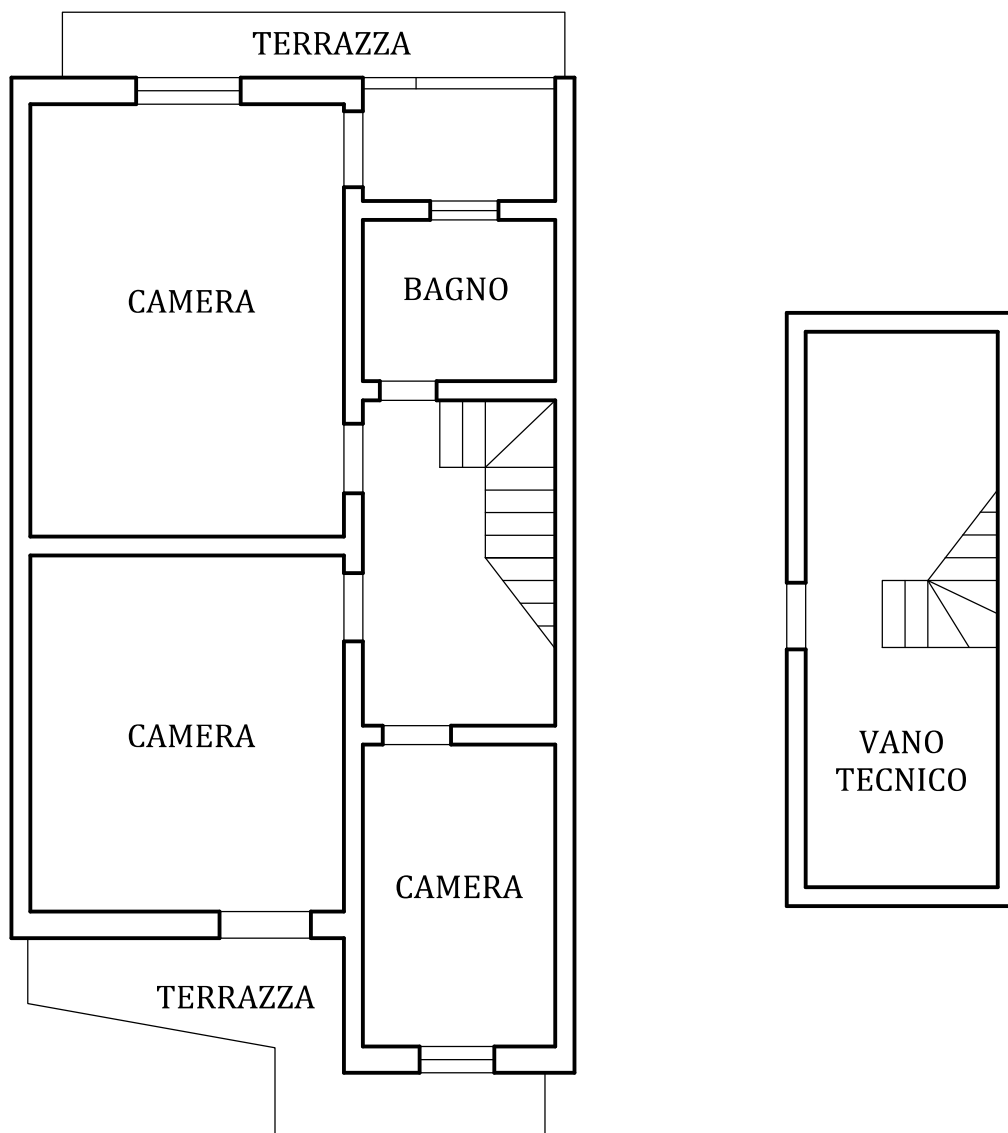

via Prezzolini n.10
PRIMO PIANO