

**Agenzia del Territorio
CATASTO FABBRICATI
Ufficio Provinciale di
Trapani**

Planimetria di u.i.u. in Comune di Trapani

Via Roma

civ. 23

Identificativi Catastali:

Sezione:
Foglio: 302
Particella: 52
Subalterno: 18

Compilata da:


Iscritto all'albo:
Architetti

Prov. Trapani

N. [REDACTED]

Scheda n. 1

Scala 1:200

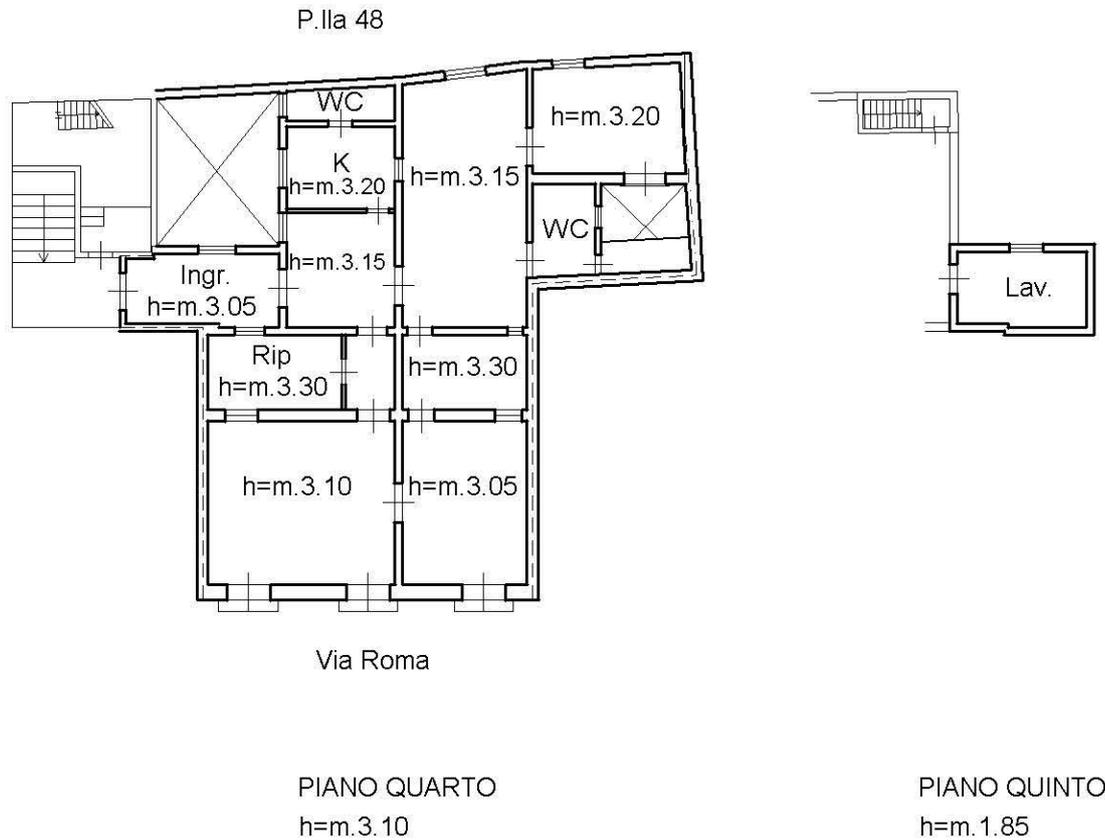

Scala 1:200



Ultima planimetria in atti

Data: 23/01/2024 - n. T22671 -

Totale schede: 1 - Formato di acquisizione: A4(210x297) - Formato stampa richiesto: A4(210x297)