


LOTTO DI VENDITA N. 6:
 APPARTAMENTO PIANO SECONDO
 FOGLIO 183 P.LLA 5076 SUB. 18
 Sessa Aurunca (CE), frazione 'Carano'
 via Tasso snc

Oggetto:
 Rilievo dello stato di fatto

Scala: 1:100

Data elaborazione: luglio 2023

L'esperto stimatore
 arch. Michele Broccoletti

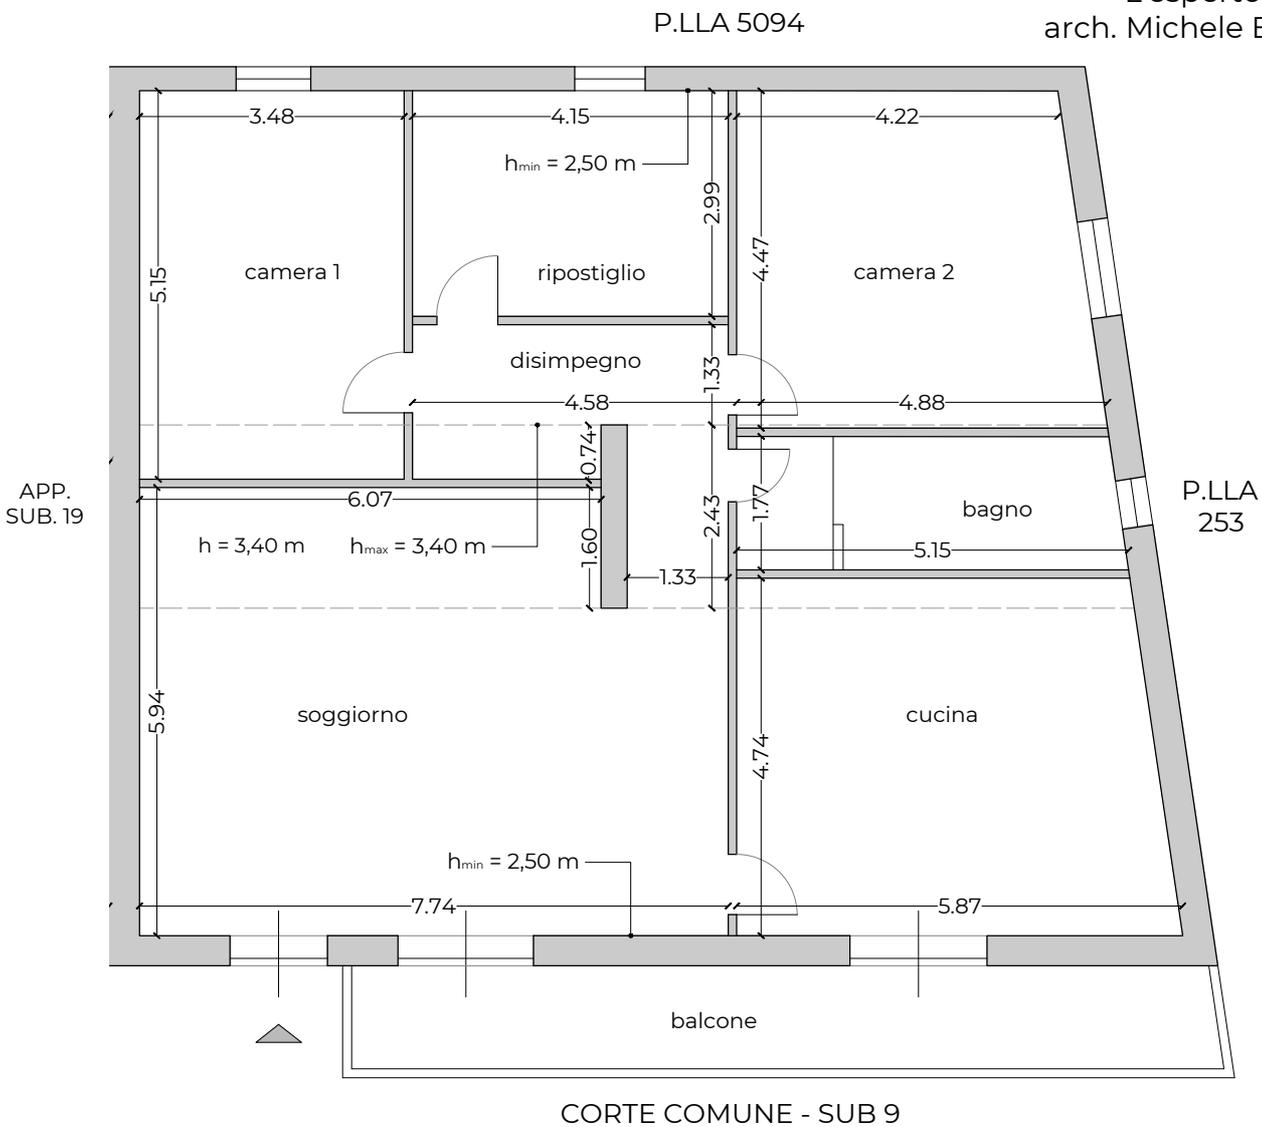

PIANTA APPARTAMENTO SECONDO PIANO

Destinazione	Sup. lorda	Sup. netta	Sup. com.
SUB 18 - appartamento	159,98 mq	140,95 mq	159,98 mq
balcone	17,98 mq	16,24 mq	5,39 mq

