


ALLEGATO N. 4

PLANIMETRIE E MAPPE CATASTALI

Comune di Nicosia – N.C.E.U. - Foglio 36 Part. 689

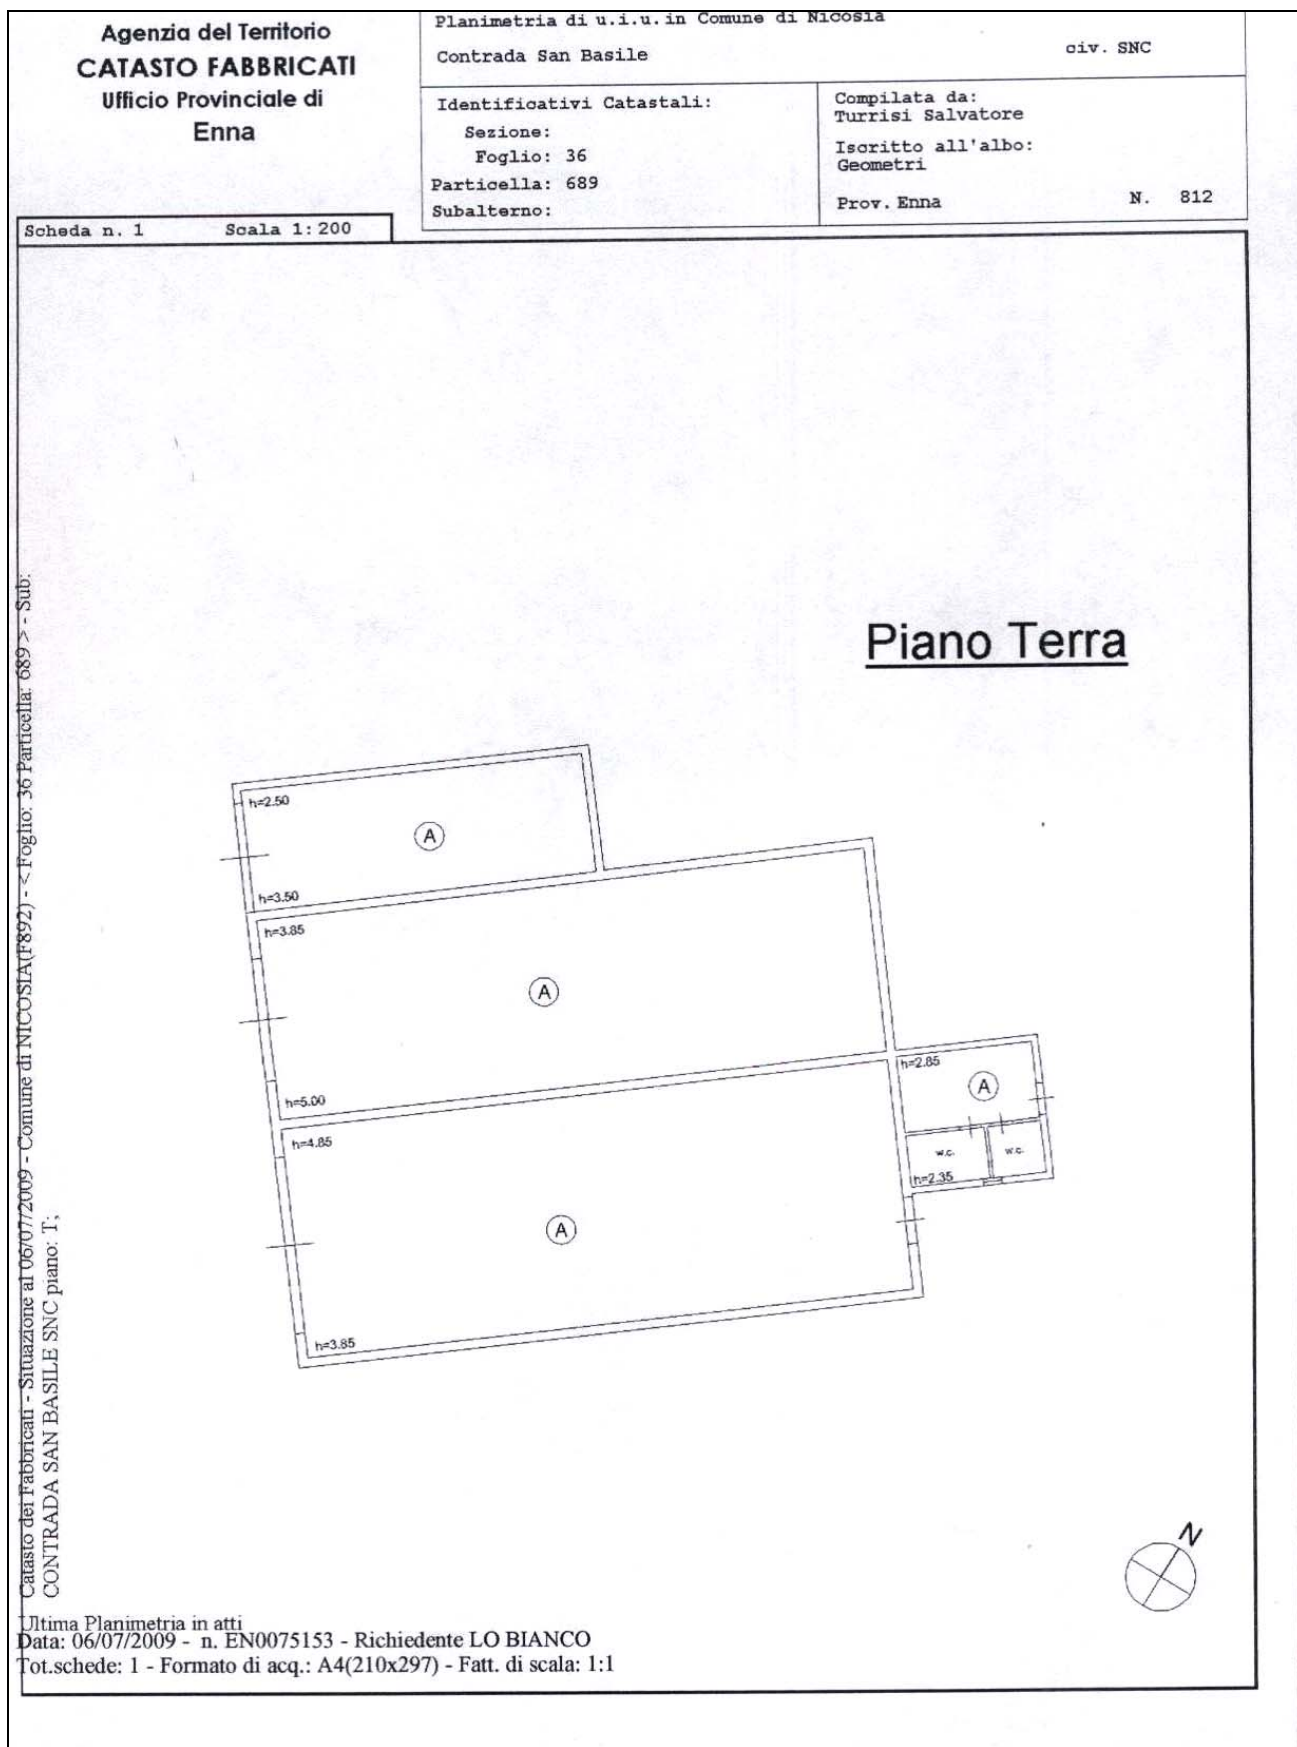

Catasto dei fabbricati - Situazione al 06/07/2009 - Comune di NICOSIA(F892) - < Foglio: 36 Particella: 689 > - Sub: CONTRADA SAN BASILE SNC piano: T;

Ultima Planimetria in atti
Data: 06/07/2009 - n. EN0075153 - Richiedente LO BIANCO
Tot.schede: 1 - Formato di acq.: A4(210x297) - Fatt. di scala: 1:1


Comune di Nicosia – N.C.E.U. - Foglio 36 Part. 690 sub 1

Data: 06/07/2009 - n. EN0075156 - Richiedente LO BIANCO

**Agenzia del Territorio
CATASTO FABBRICATI
Ufficio Provinciale di
Enna**


Dichiarazione protocollo n. EN0036085 del 14/06/2006	
Planimetria di u.i.u. in Comune di Nicosia	
Contrada San Basile	civ. SNC
Identificativi Catastali:	
Sezione:	Compilata da: Turrisi Salvatore
Foglio: 36	Iscritto all'albo: Geometri
Particella: 690	Prov. Enna
Subalterno: 1	N. 812

Scheda n. 1 Scala 1:200

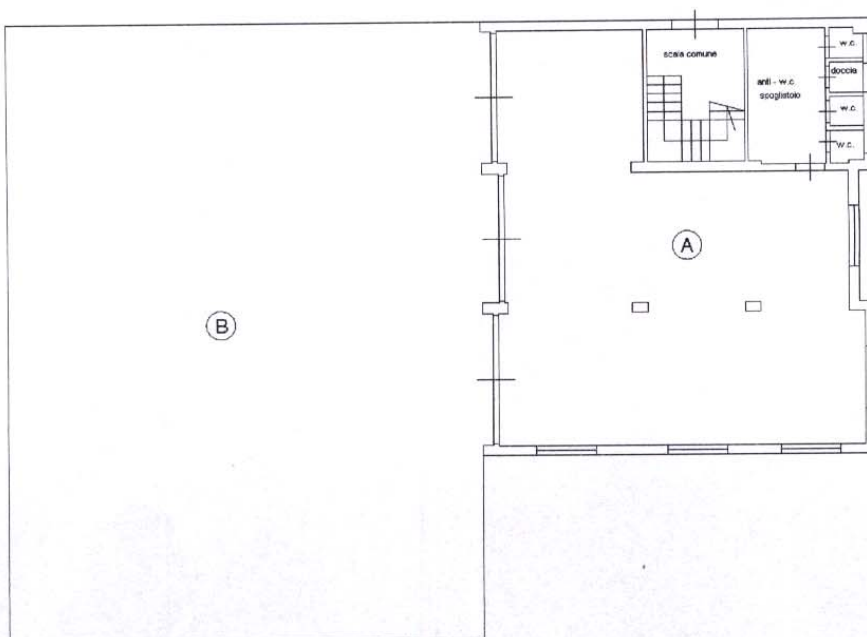

Piano Terra

h=4.60

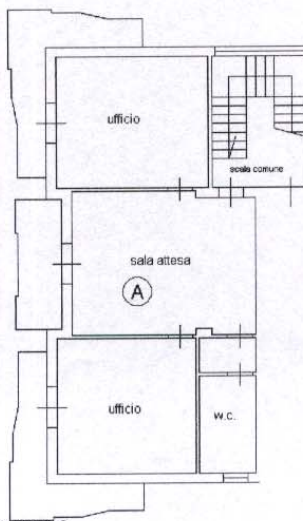

Piano Primo

h=3.00



Catastro dei Fabbricati - Situazione al 06/07/2009 - Comune di NICOSIA (F892) - < Foglio: 36 Particella: 690 - Subalterno 1 >
CONTRADA SAN BASILE n. SC piano: 1-1;

Ultima Planimetria in atti
Data: 06/07/2009 - n. EN0075156 - Richiedente LO BIANCO

Comune di Nicosia – N.C.E.U. - Foglio 36 Part. 690 sub 2

Data: 28/10/2009 - n. EN0122672 - Richiedente PIAZZA

**Agenzia del Territorio
CATASTO FABBRICATI
Ufficio Provinciale di
Enna**

Dichiarazione protocollo n. EN0036085 del 14/06/2006

Planimetria di u.i.u. in Comune di Nicosia

Contrada San Basile

civ. SNC

Identificativi Catastali:

Sezione:
Foglio: 36
Particella: 690
Subalterno: 2


Compilata da:
Turrisi Salvatore
Isoritto all'albo:
Geometri

Prov. Enna

N. 812

Scheda n. 1 Scala 1:200

Catasto dei fabbricati - Situazione al 28/10/2009 - Comune di NICOSIA (892) - < Foglio: 36 Particella: 690 - Subalterno 2 >
CONTRADA SAN BASILE SNC piano: 1;

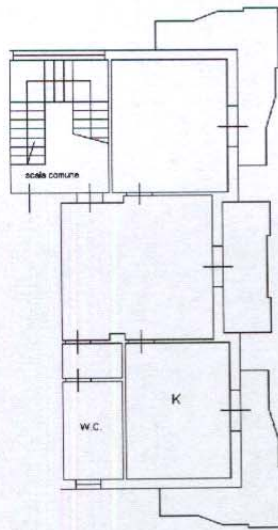

Piano Primo

h=3.00



Ultima Planimetria in atti

Comune di Nicosia - N.C.T. - Foglio 36 Partt. 689 – 690



Comune di Nicosia - N.C.T. - Foglio 38
Partt.1-13-2-15-211-212-242-219-221-226-231

