

**Agenzia del Territorio
CATASTO FABBRICATI
Ufficio Provinciale di
Forlì**

Dichiarazione protocollo n. FO0189843 del 14/10/2003

Planimetria di u.i.u. in Comune di Forlimpopoli

Via Salaghi

civ. 6

Identificativi Catastali:

Sezione:

Foglio: 19

Particella: 54

Subalterno: 20

Compilata da:
Rocchi Silvano

Iscritto all'albo:
Geometri

Prov. Forlì

N. 1232

Scheda n. 1

Scala 1:200

VIA XXIV MAGGIO

CANTINA

A.U.I.

A.U.I.

PRANZO

STUDIO

BAGNO

SOTTOSC.

DISIMP.

LETTO

CUCINA

VIA SALAGHI

PIANO SOTTOSTRADA H=2.10

PIANO TERRA H=3.20



Nord

Ultima planimetria in atti

Data: 05/01/2023 - n. T106820 - Richiedente: PSNGRL57P25Z600P

Totale schede: 1 - Formato di acquisizione: A4(210x297) - Formato stampa richiesto: A4(210x297)


Catasto dei Fabbricati - Situazione al 05/01/2023 - Comune di FORLIMPOPOLI(D705) - < Foglio 19 - Particella 54 - Subalterno 20 >

Firmato Da: PASINI GABRIELE Emesso Da: ARUBA BEC S.P.A. NG CA 3 Serial#: 3477d7a76e2cf0471828254aeeccbd5a

**Agenzia del Territorio
CATASTO FABBRICATI
Ufficio Provinciale di
Forlì**

Dichiarazione protocollo n. FO0189843 del 14/10/2003	
Planimetria di u.i.u. in Comune di Forlimpopoli	
Via Xxiv Maggio civ. SNC	
Identificativi Catastali:	Compilata da: Rocchi Silvano
Sezione:	Iscritto all'albo: Geometri
Foglio: 19	Prov. Forlì' N. 1232
Particella: 54	
Subalterno: 40	

Scheda n. 1 Scala 1:200

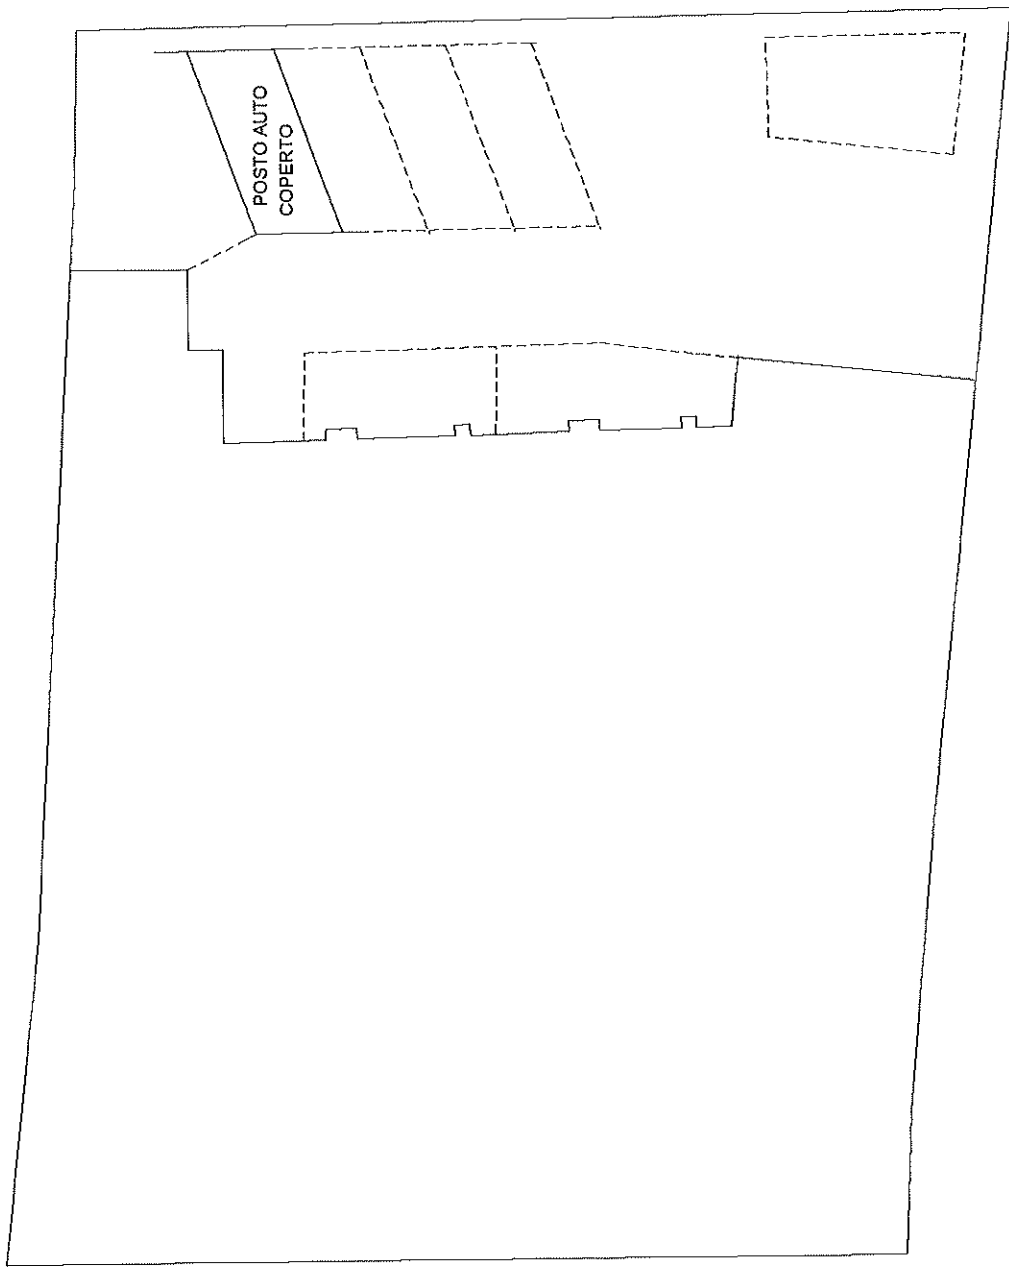

PIANO SOTTOSTRADA
H=2.40




Ultima planimetria in atti

Catasto dei Fabbricati - Situazione al 05/01/2023 - Comune di FORLIMPOPOLI(D705) - < Foglio 19 - Particella 54 - Subalterno 40 >
 Firmato Da: PASINI GABRIELE EMESSO Da: ARUBAPEC S.P.A. NG CA 3 Serial#: 3477d7a76e2cf0471828254eccc5a

**Agenzia del Territorio
CATASTO FABBRICATI
Ufficio Provinciale di
Forlì**

Dichiarazione protocollo n. FO0189843 del 14/10/2003	
Planimetria di u.i.u. in Comune di Forlimpopoli	
Via XXIV Maggio	civ. SNC
Identificativi Catastali:	Compilata da: Rocchi Silvano
Sezione:	Iscritto all'albo: Geometri
Foglio: 19	Prov. Forlì
Particella: 54	N. 1232
Subalterno: 41	

Scheda n. 1 Scala 1:200

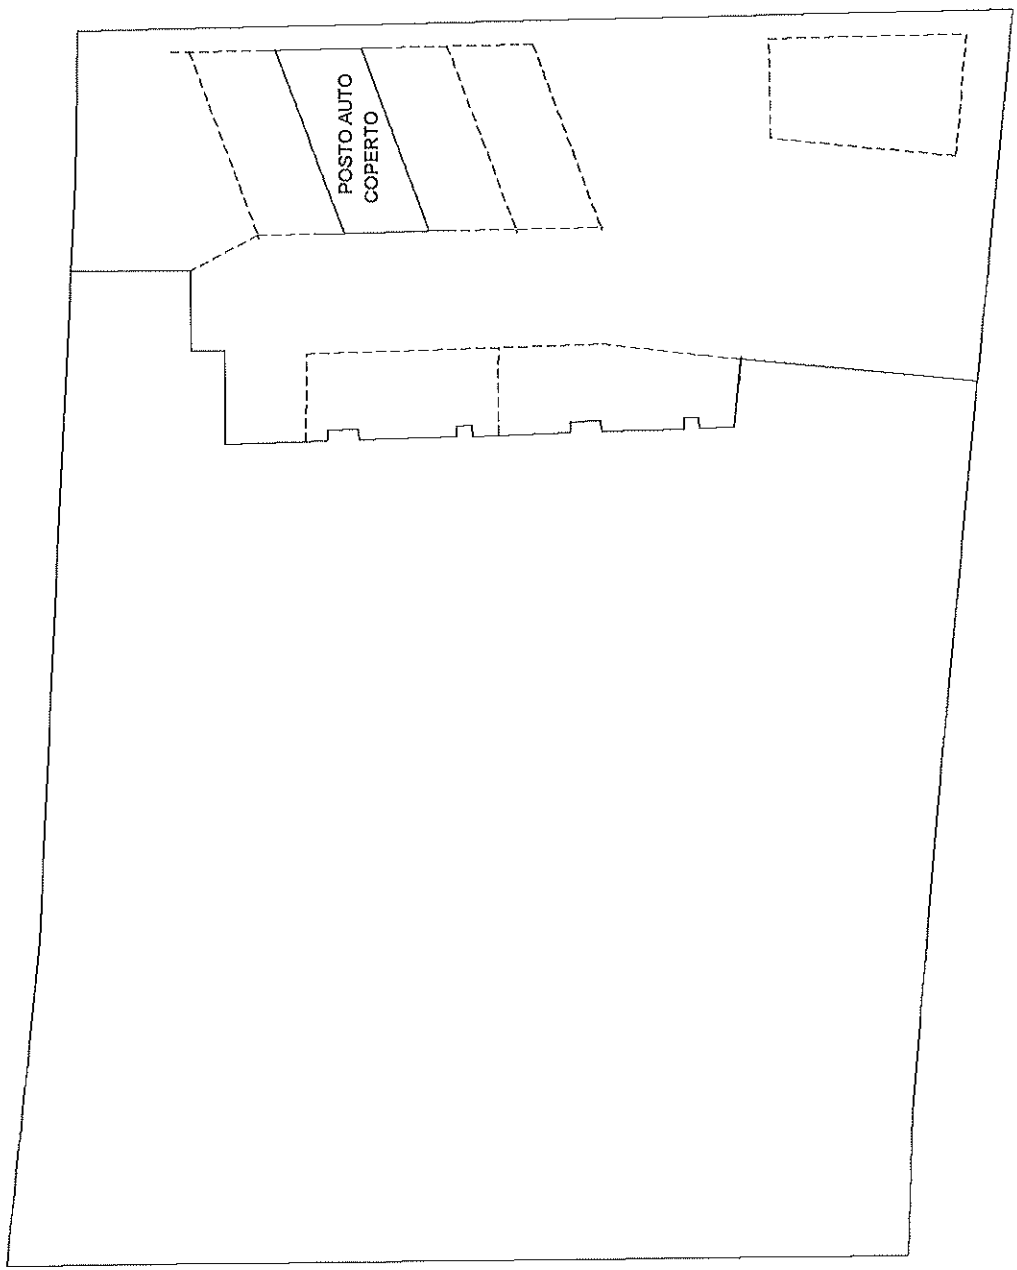

PIANO SOTTOSTRADA
H=2.40



Ultima planimetria in atti

Catasto dei Fabbricati - Situazione al 05/01/2023 - Comune di FORLIMPOPOLI(D705) - < Foglio 19 - Particella 54 - Subalterno 41 >
 Firmato Da: PASINI CARRI ELE E messo Da: ARUBAPEC S.P.A. NG CA 3 Serial#: 3477d7a76e2cf0471828254aeccbc5a

