

**Agenzia del Territorio  
CATASTO FABBRICATI  
Ufficio Provinciale di**

Dichiarazione protocollo n. 000195187 del 29/05/2003

Planimetria di u.i.u. in Comune di Genova - Genova

Via A.centurione

civ. 29

Identificativi Catastali:

Sezione: GEC

Foglio: 11

Particella: 244

Subalterno: 24

Compilata da:  
Pedemonte Giovanni


Iscritto all'albo:  
Geometri

Prov. Genova

N. 1515

Scheda n. 1

Scala 1:200

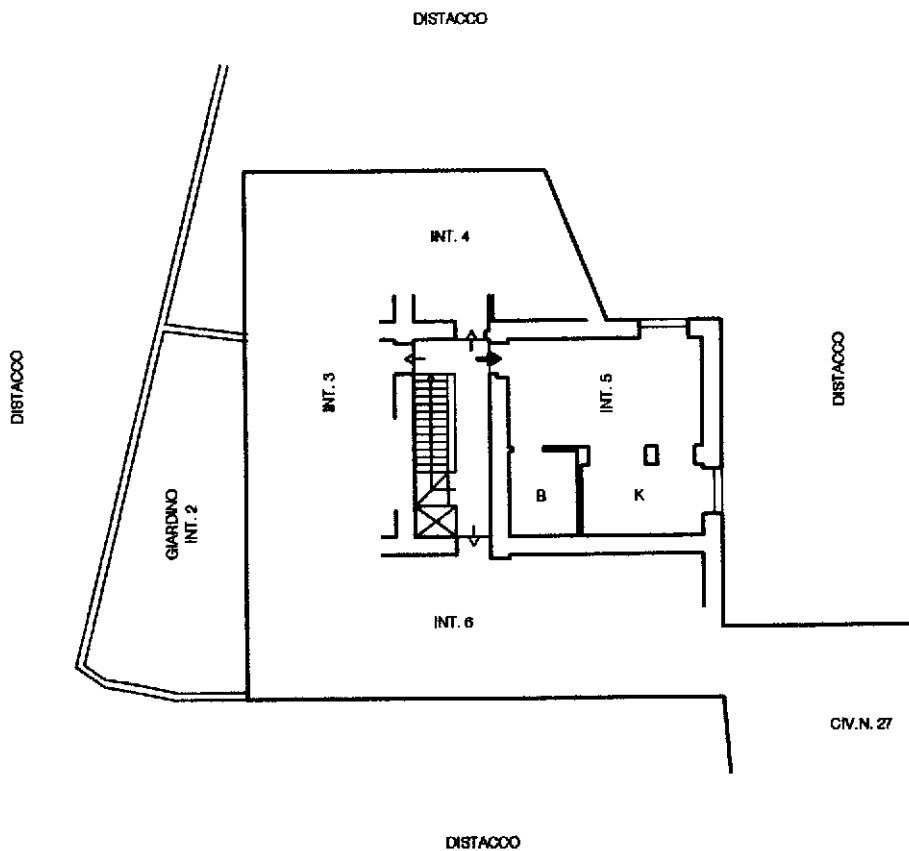

ORIENTAMENTO



PIANO PRIMO

H. 2,40 MT.

Ultima planimetria in atti