

Agenzia del Territorio
CATASTO FABBRICATI
Ufficio provinciale di
Forlì

Dichiarazione protocollo n. FO0189843 del 14/10/2003
Planimetria di u.i.v. in Comune di Forlimpopoli
Via Salaghi

Scala 1: 200

civ. 6


Identificativi Catastali:
Sezione: 19
Foglio: 54
Particella: 54
Subalterno: 28

Compilata da:
Rocchi Silvano
Iscritto all'albo:
Geometri
Prov. Forlì
N. 1232

Ultima planimetria in atti

Data: 05/01/2023 - n. T106942 - Richiedente: PSNGRL57P25Z600P

Totale schede: 1 - Formato di acquisizione: A3(297x420) - Formato stampa richiesto: A4(210x297)

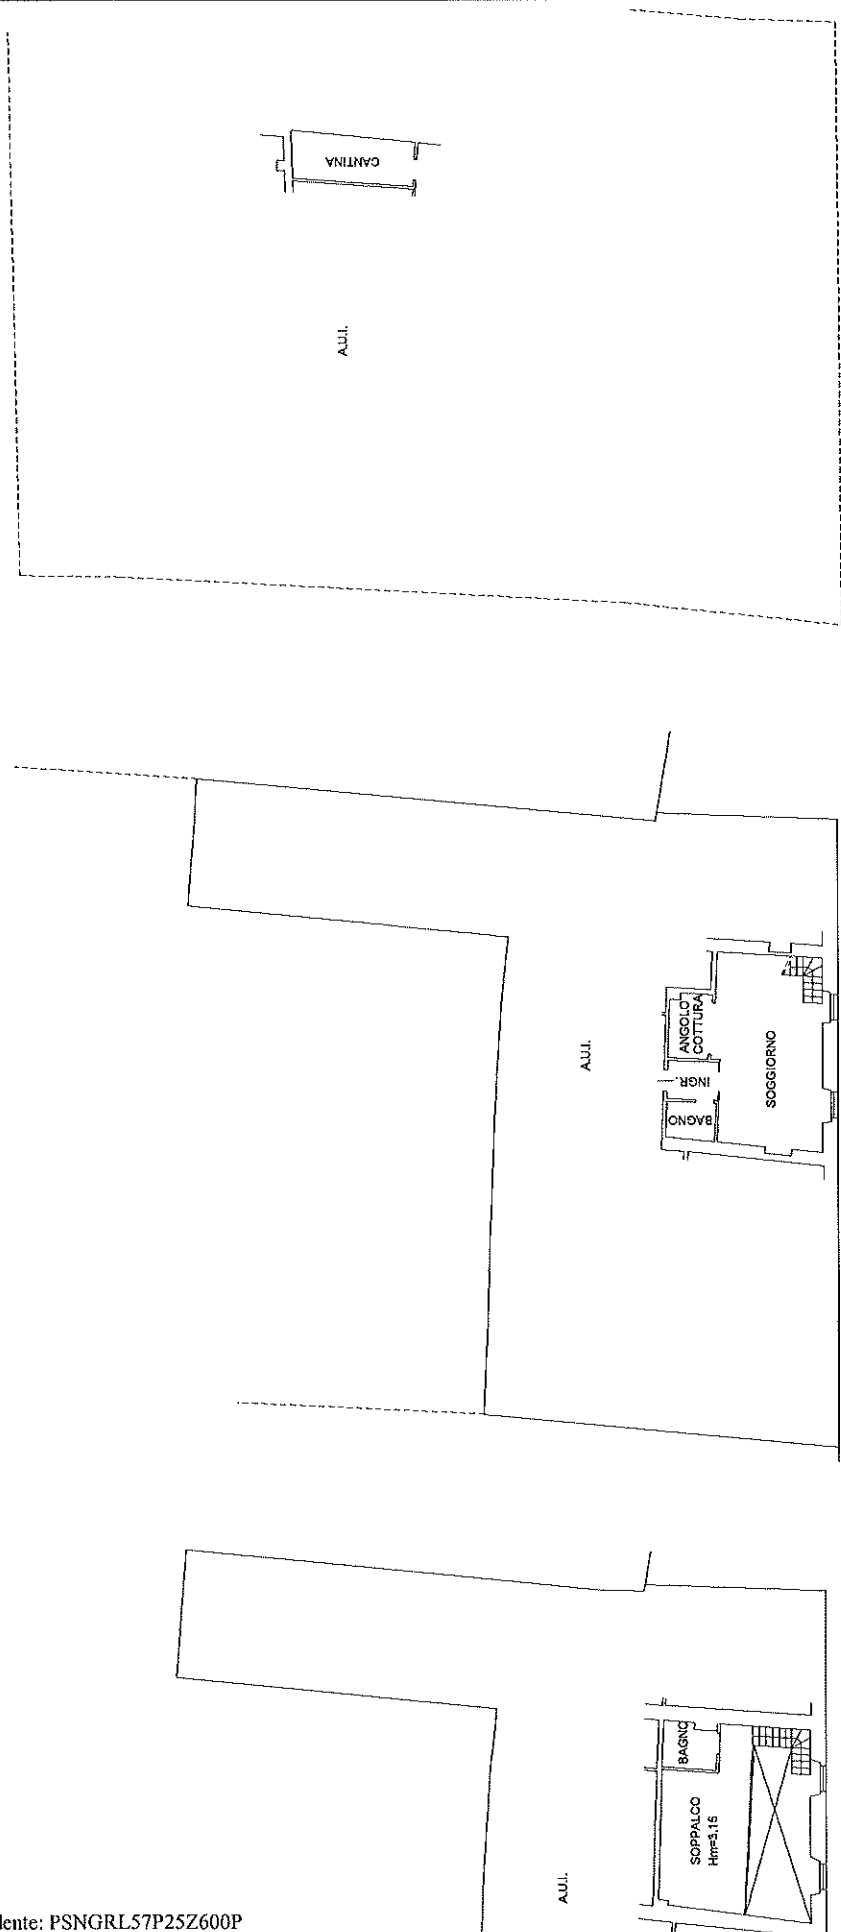

PIANO SECONDO

PIANO PRIMO H=2.70

PIANO SOTTOSTRADA H=2.10



**Agenzia del Territorio
CATASTO FABBRICATI
Ufficio Provinciale di
Forlì**

Dichiarazione protocollo n. FO0189843 del 14/10/2003

Planimetria di u.i.u. in Comune di Forlimpopoli

Via Xxiv Maggio

oiv. SNC

Identificativi Catastali:

Sezione:

Foglio: 19

Particella: 54

Subalterno: 38

Compilata da:

Rocchi Silvano

Iscritto all'albo:

Geometri

Prov. Forlì

N. 1232

Scheda n. 1

Scala 1:200

VIA XXIV MAGGIO

POSTO AUTO
SCOPERTO

PIANO TERRA



Nord

Ultima planimetria in atti

Data: 05/01/2023 - n. T107107 - Richiedente: PSNGRL57P25Z600P

Totale schede: 1 - Formato di acquisizione: A4(210x297) - Formato stampa richiesto: A4(210x297)

Catasto dei Fabbricati - Situazione al 05/01/2023 - Comune di FORLIMPOPOLI(D705) - < Foglio 19 - Particella 54 - Subalterno 38 >
Firmato Da: PASINI GABRIELE ENESSO Da: ARUBAPEC S.P.A. NG CA 3 Serial#: 3477d7a76e2cf0471828254aecbcb5a