
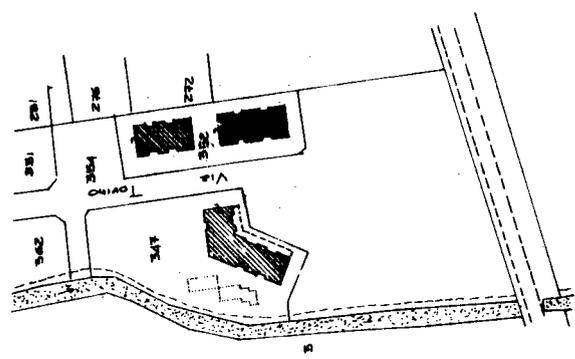


MOD. AN (CEU)
PIRE
750
CIV

MINISTERO DELLE FINANZE
DIREZIONE GENERALE DEL CATASTO E DEI SS.TT.EE.
CATASTO EDILIZIO URBANO (RDL 13-4-1939, n. 852)
Planimetria di u.i.u. in Comune di **CASALMAIOCCO** via **TORINO**

MODULARIO
F. fog. rend. 448

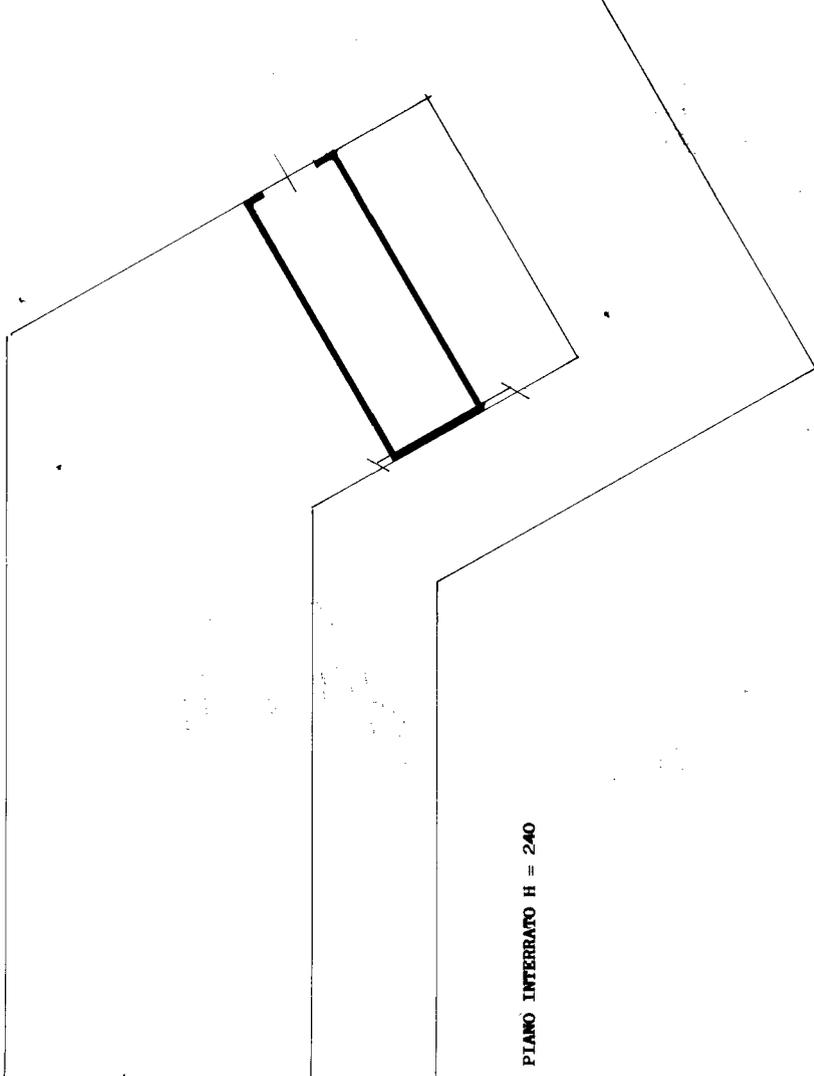

ESTRATTO DI MAPPA
COMUNE DI CASALMAIOCCO
FOLGIO 1
MAPPALE 347
SCALA 1:2000



300064 15106

SCALA DI 1:200

Dichiarazione di N.C. <input type="checkbox"/> Denuncia di variazione <input type="checkbox"/> Modificativi catastali		Completata dal GRUPPO TECNICO EMANUELE (Nato, cognome e nome) Iscritto all'Albo dei GEOMETRI della provincia di MARI n. 307 data 06-05 Firma <i>[Signature]</i>
n. 347 sub. 101 Particella -347 - Subalterno 30		RITIRO SCALA DI 1:200 RISERVATO ALL'UFFICIO CATASTALE

Catasto dei Fabbricati - Situazione al 18/03/2024 - Comune di CASALMAIOCCO(B899) - < Foglio 1 - Piano S1
VIA TORINO Piano S1