

Agenzia del Territorio
CATASTO FABBRICATI
Ufficio provinciale di
Vercelli

Dichiarazione protocollo n. VC0104154 del 21/12/2006
Planimetria di u.i.u. in Comune di Crescentino
Via Clerico

civ. 29

Identificativi Catastali:
Sezione:
Foglio: 41
Particella: 210
Subalterno: 31

Compilata da:
Carrera Marco
Iscritto all'albo:
Geometri
Prov. Vercelli N. 1495

Scala 1: 200

Scheda

PIANO SECONDO



PIANO TERRENO



**Agenzia del Territorio
CATASTO FABBRICATI
Ufficio Provinciale di
Vercelli**

Dichiarazione protocollo n. VC0104154 del 21/12/2006

Planimetria di u.i.u. in Comune di Crescentino

Via Clerico

civ. 29

Identificativi Catastali:

Sezione:

Foglio: 41

Particella: 210

Subalterno: 41

Compilata da:
Carrera Marco

Iscritto all'albo:
Geometri


Prov. Vercelli

N. 1495

Scheda n. 1

Scala 1:200

PIANO TERRENO

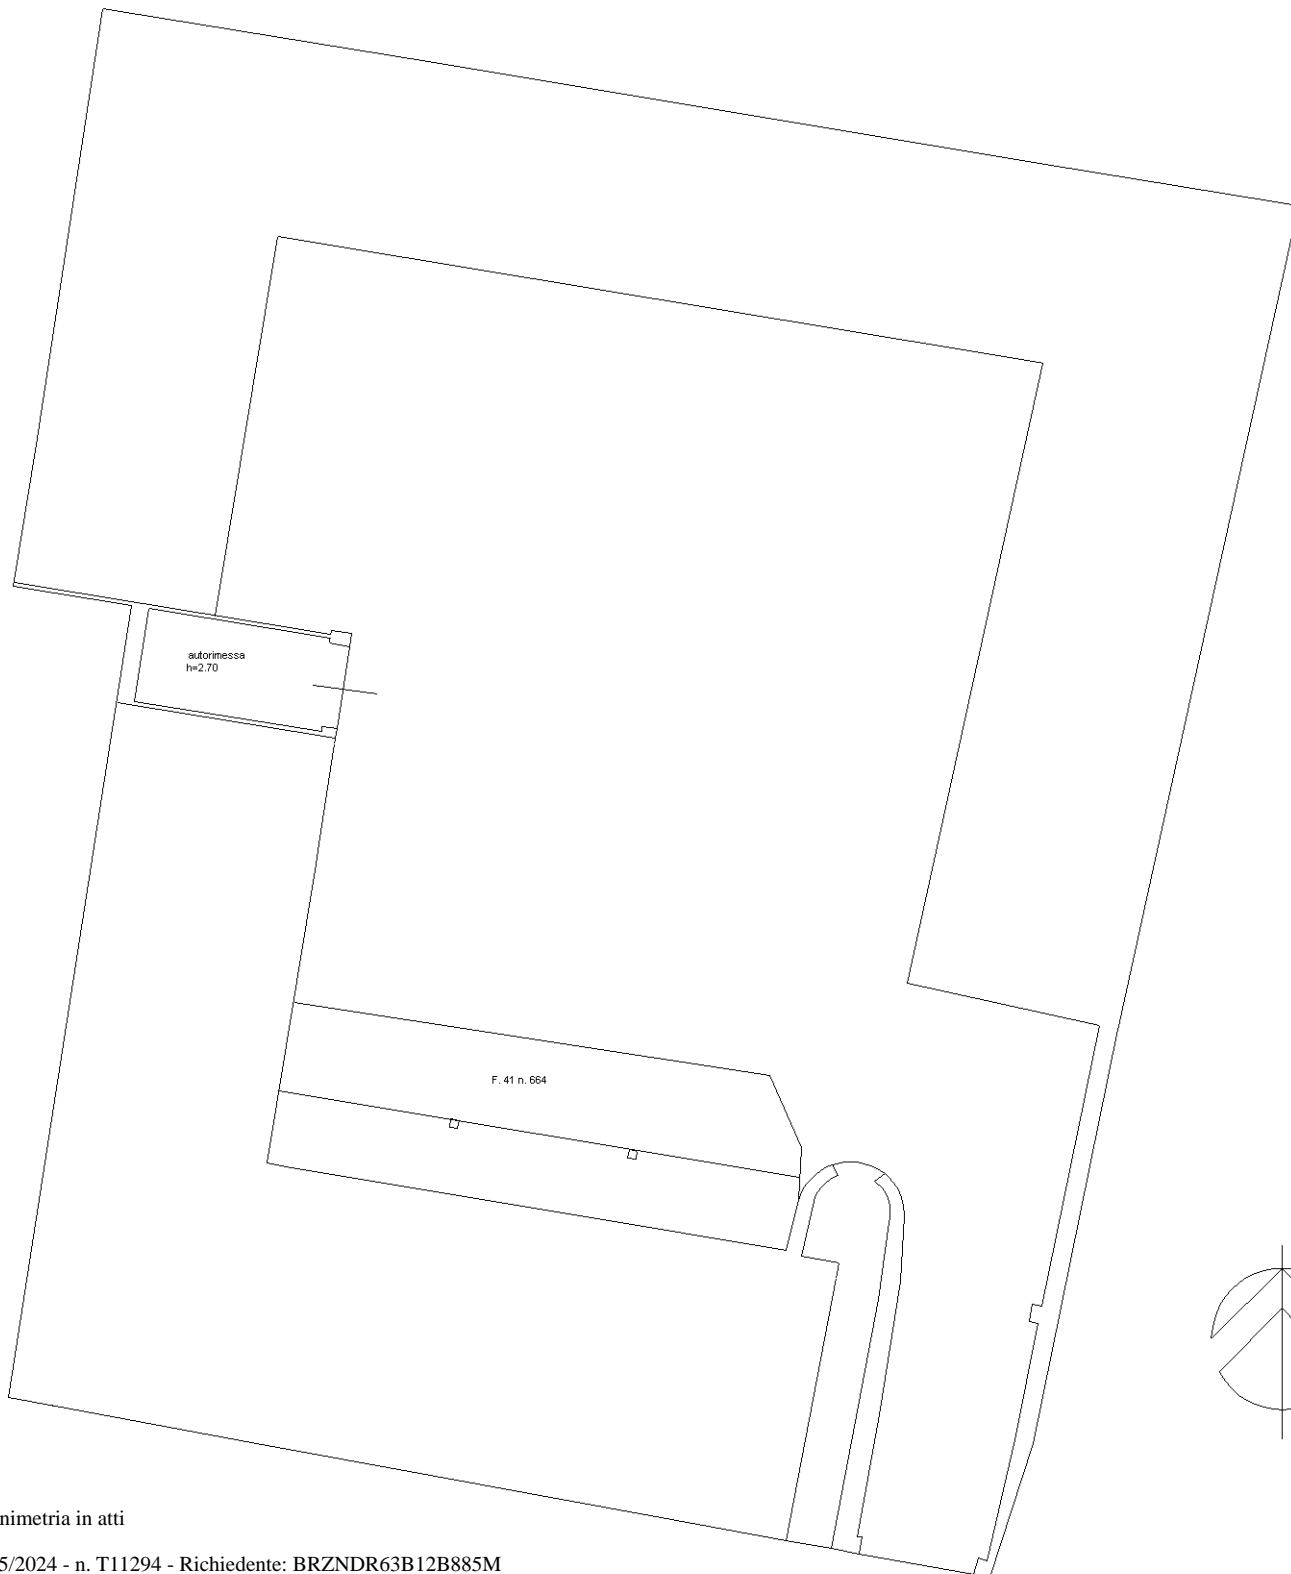

Ultima planimetria in atti