

**Agenzia delle Entrate**  
**CATASTO FABBRICATI**  
**Ufficio Provinciale di**  
**Pesaro**

Dichiarazione protocollo n. PS0099133 del 10/11/2016

Planimetria di u.i.u. in Comune di Petriano

Via Valle

civ. SNC

Identificativi Catastali:

Sezione:

Foglio: 4

Particella: 1749

Subalterno: 3

Compilata da:

Olivieri Francesco

Iscritto all'albo:


Geometri

Prov. Macerata

N. 01063

Scheda n. 1

Scala 1:200

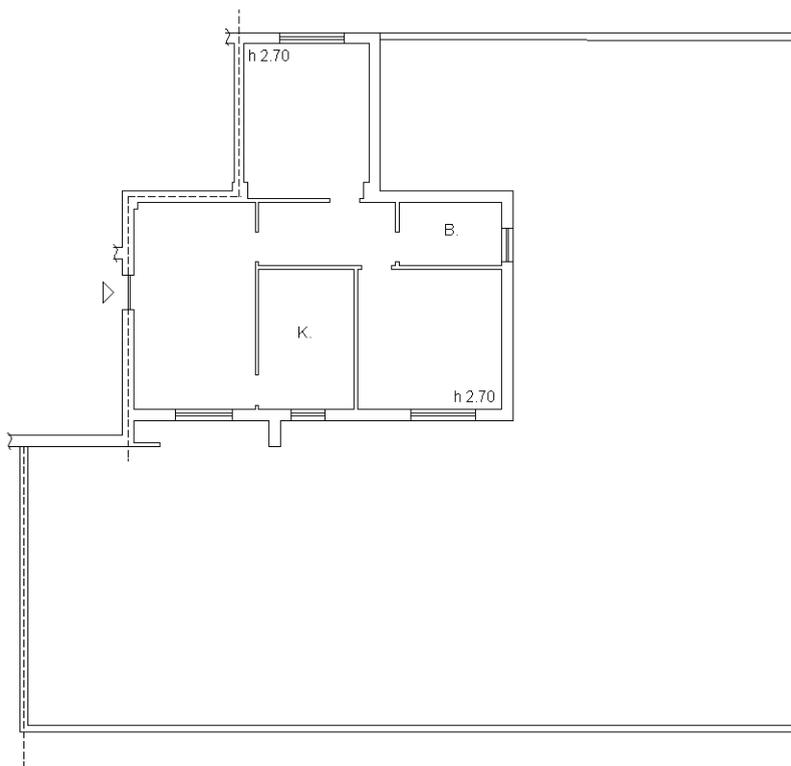

PIANO TERRA



Ultima planimetria in atti

Catasto dei Fabbricati - Situazione al 27/02/2023 - Comune di PETRIANO(G514) - < Foglio 4 - Particella 1749 - Subalterno 3 >  
VIA VALLE n. SNC Piano T