

MODULARIO
F. - Cat. S. T. - 315



MINISTERO DELLE FINANZE
DIREZIONE GENERALE DEL CATASTO E DEI SERVIZI TECNICI ERARIALI


MOD. B (Nuovo Catasto Edilizio Urbano)

142 NUOVO CATASTO EDILIZIO URBANO

Lire
15

(R. DECRETO LEGGE 13 APRILE 1939, N. 652)

Planimetria dell'immobile situato nel Comune di Collegno Via Ferrucci n° 5/A
Ditta IACP Istituto Autonomo per le case popolari della Provincia di Torino
Allegata alla dichiarazione presentata all'Ufficio Tecnico Erariale di TORINO

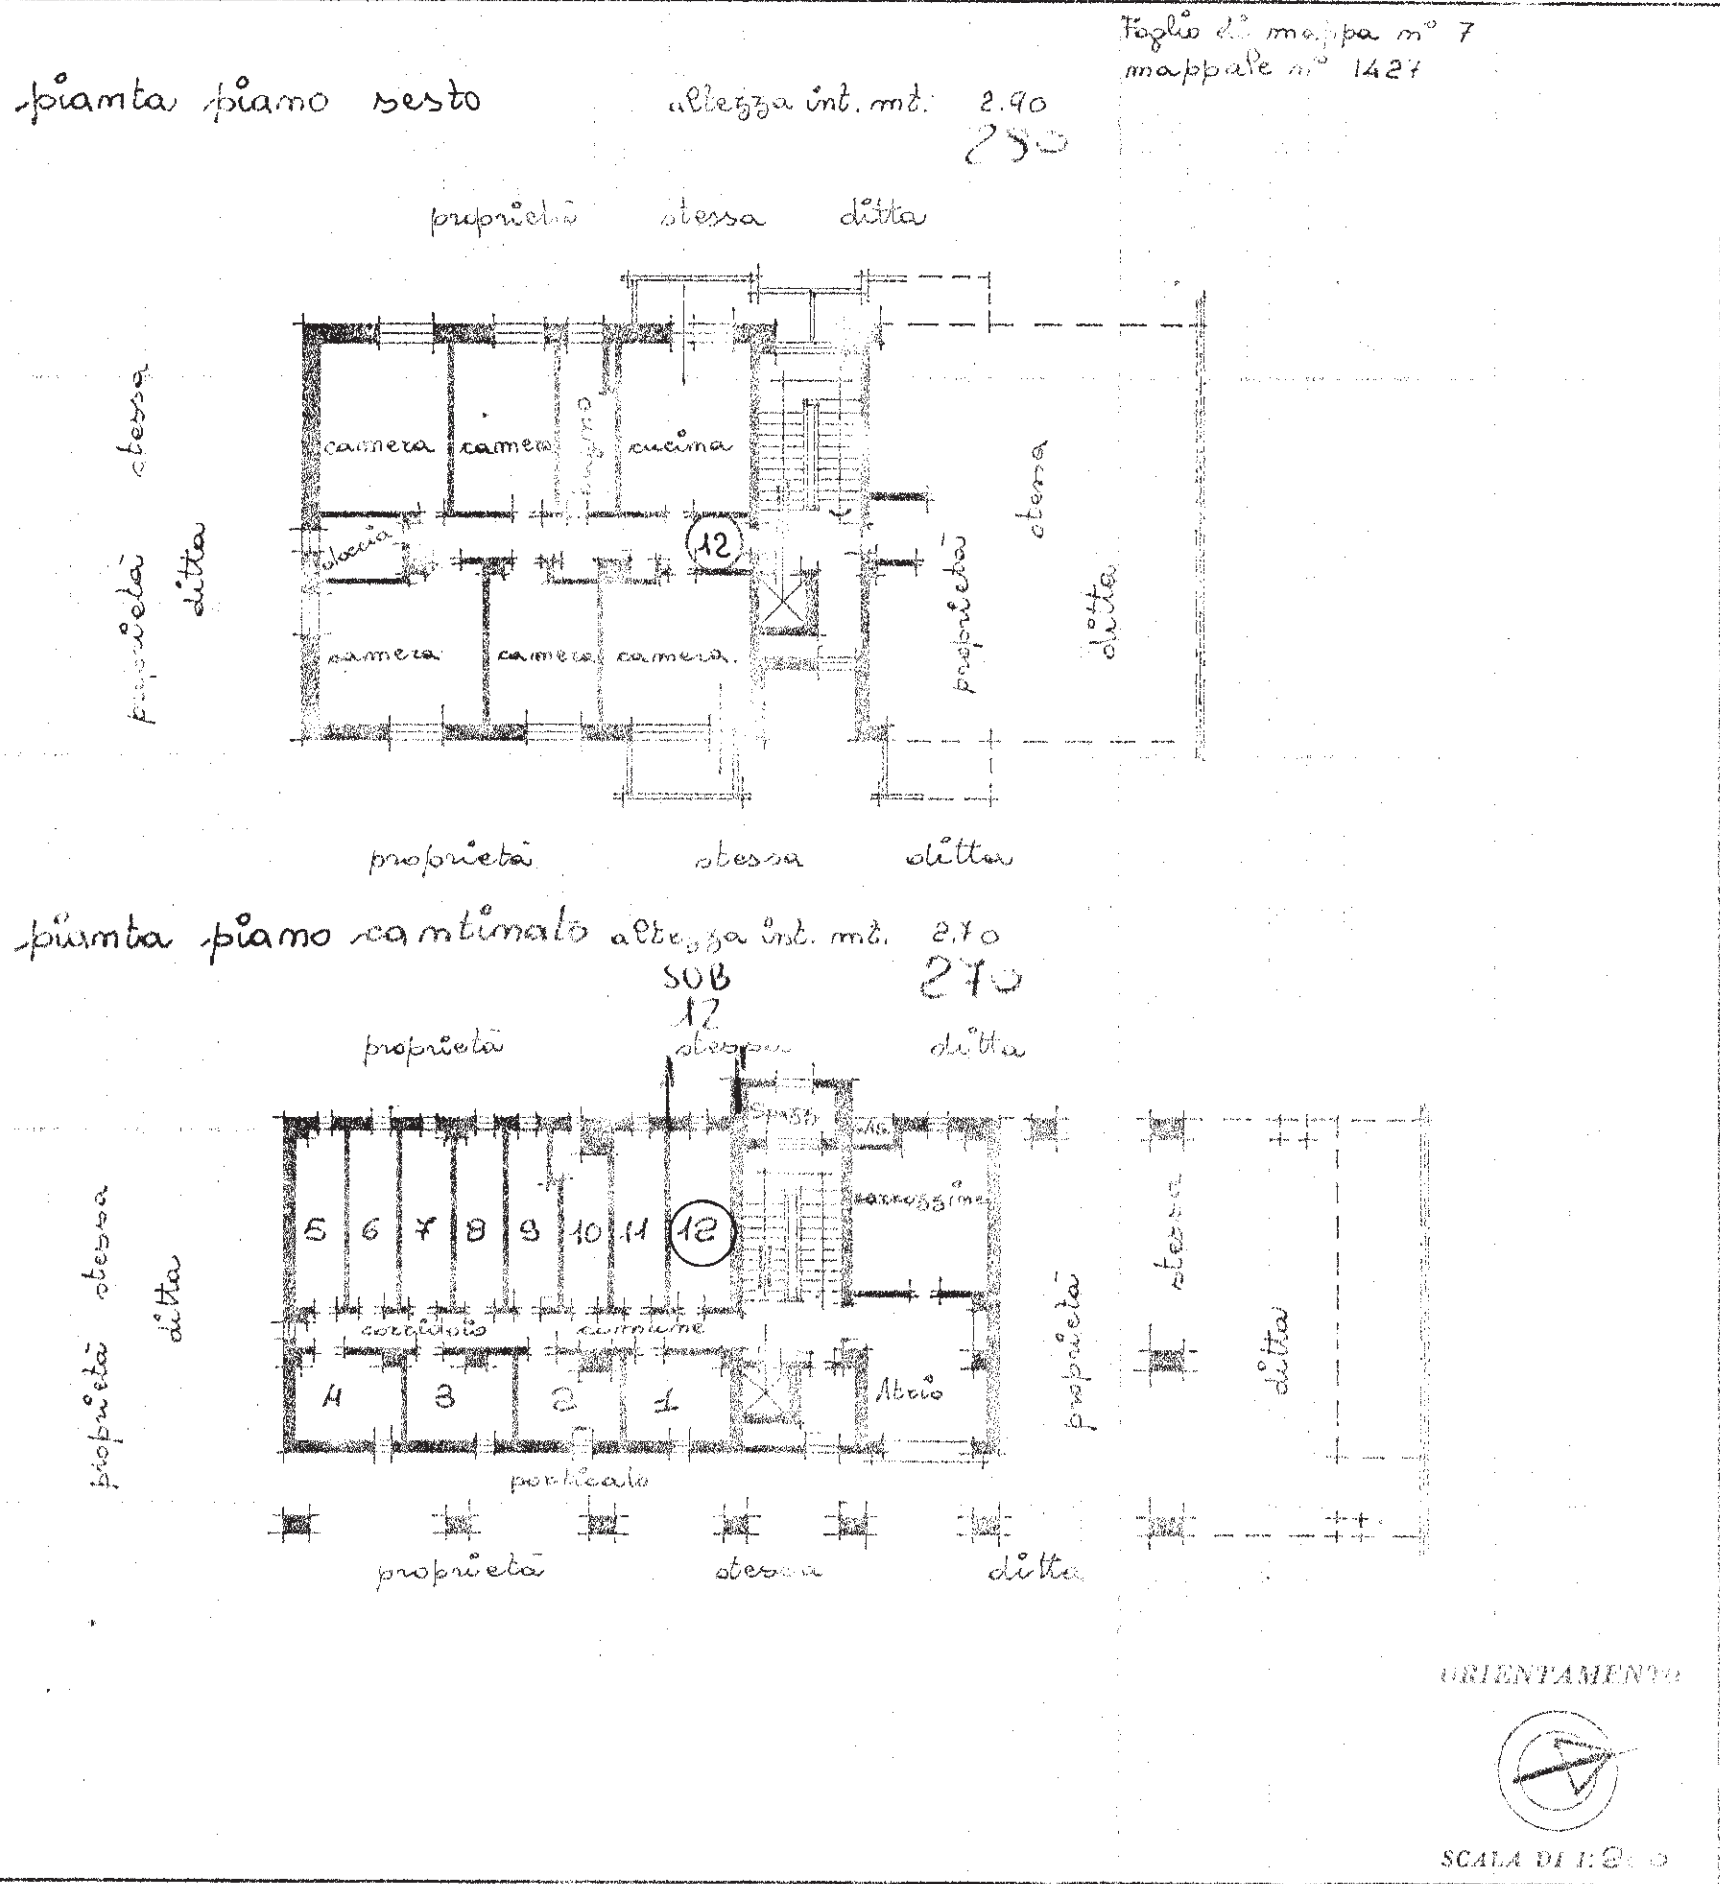

SPAZIO RISERVATO PER LE ANNOTAZIONI D'UFFICIO

DATA
PROT. N°

623

Compilata dal Dott. Ing. Attilio Maimardi
(Titolo, nome e cognome del tecnico)
Iscritto all'Albo de' gli Ingegneri della Provincia di Torino
DATA 16/2/1976
Firma: